



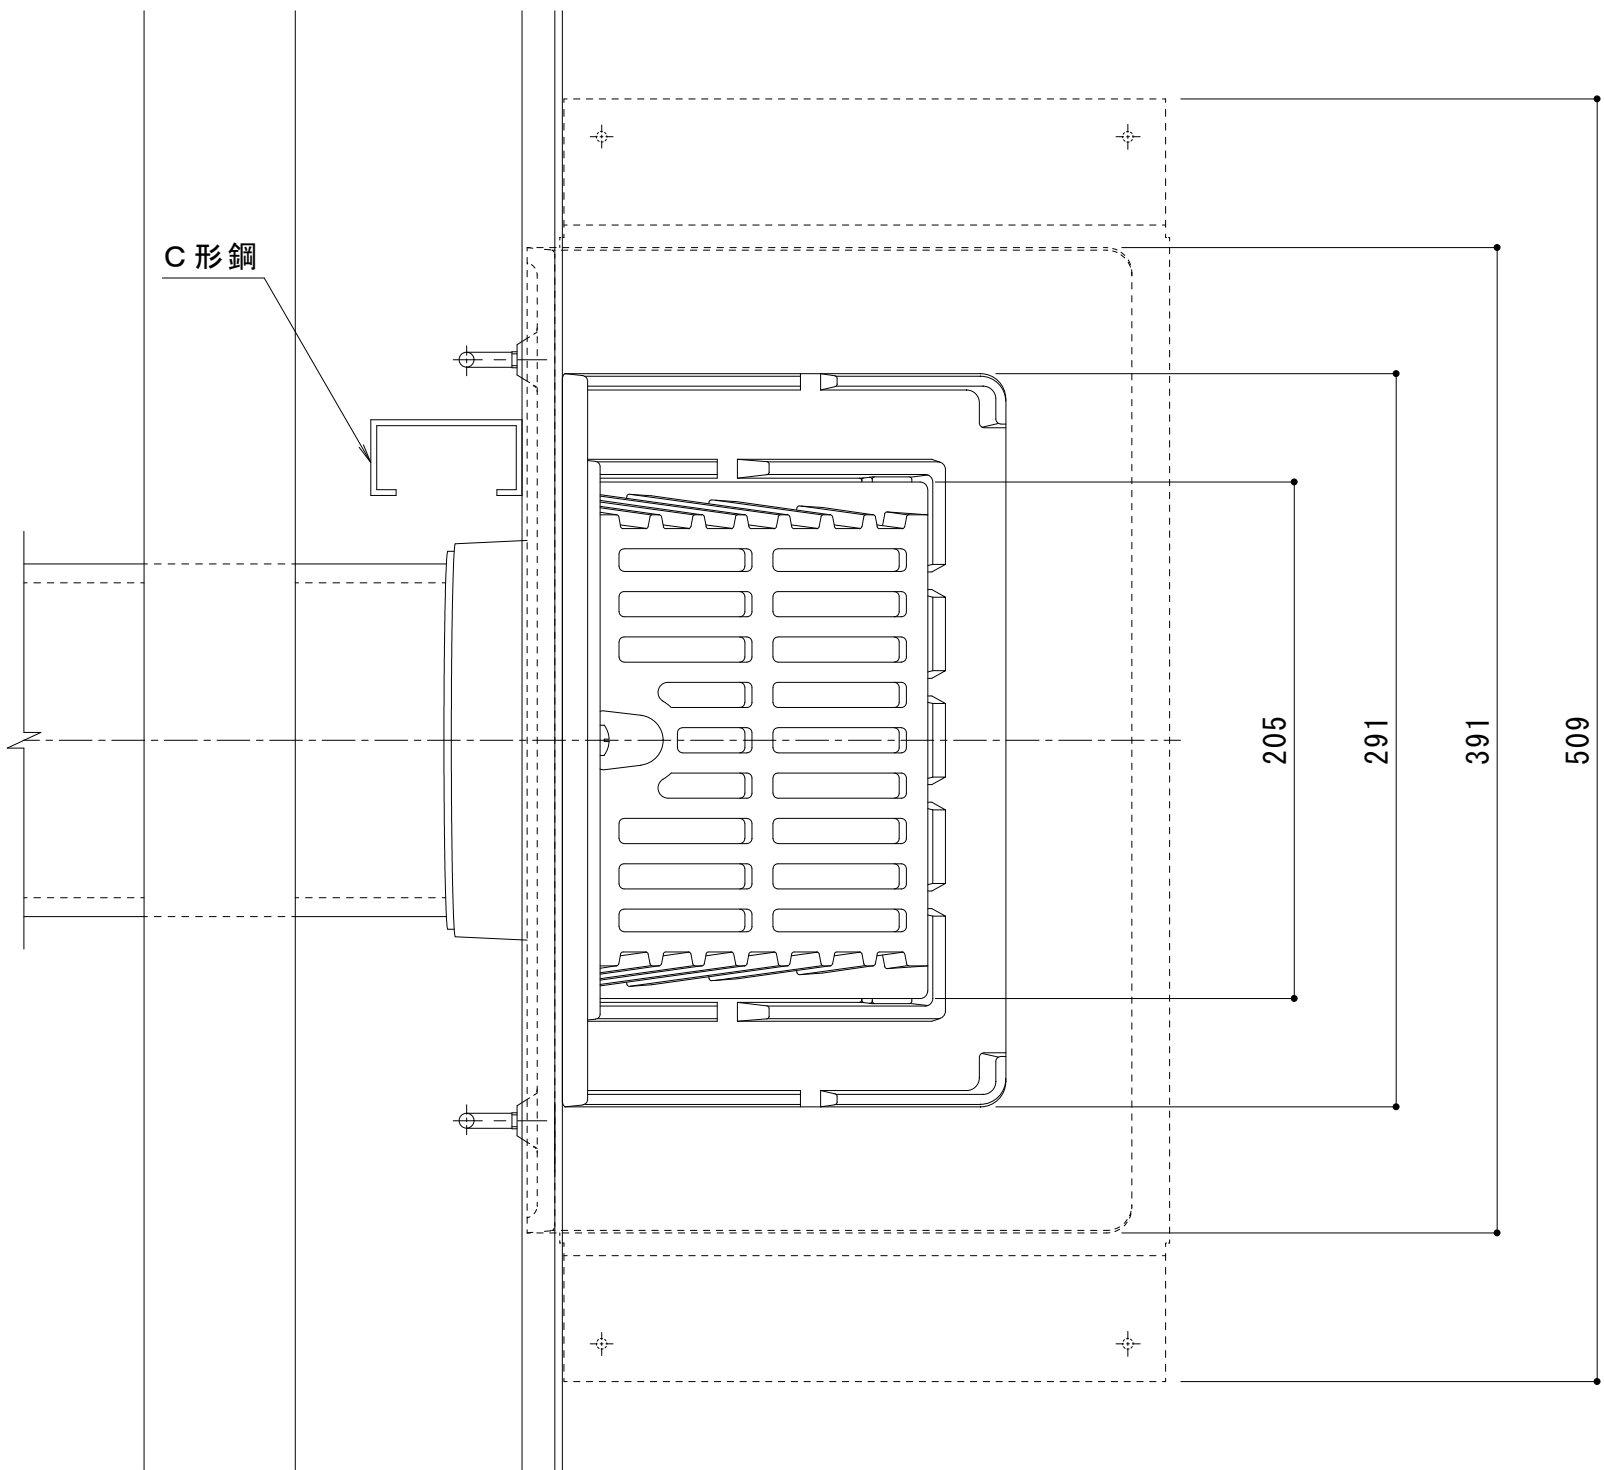

平面図 S = 1 : 3

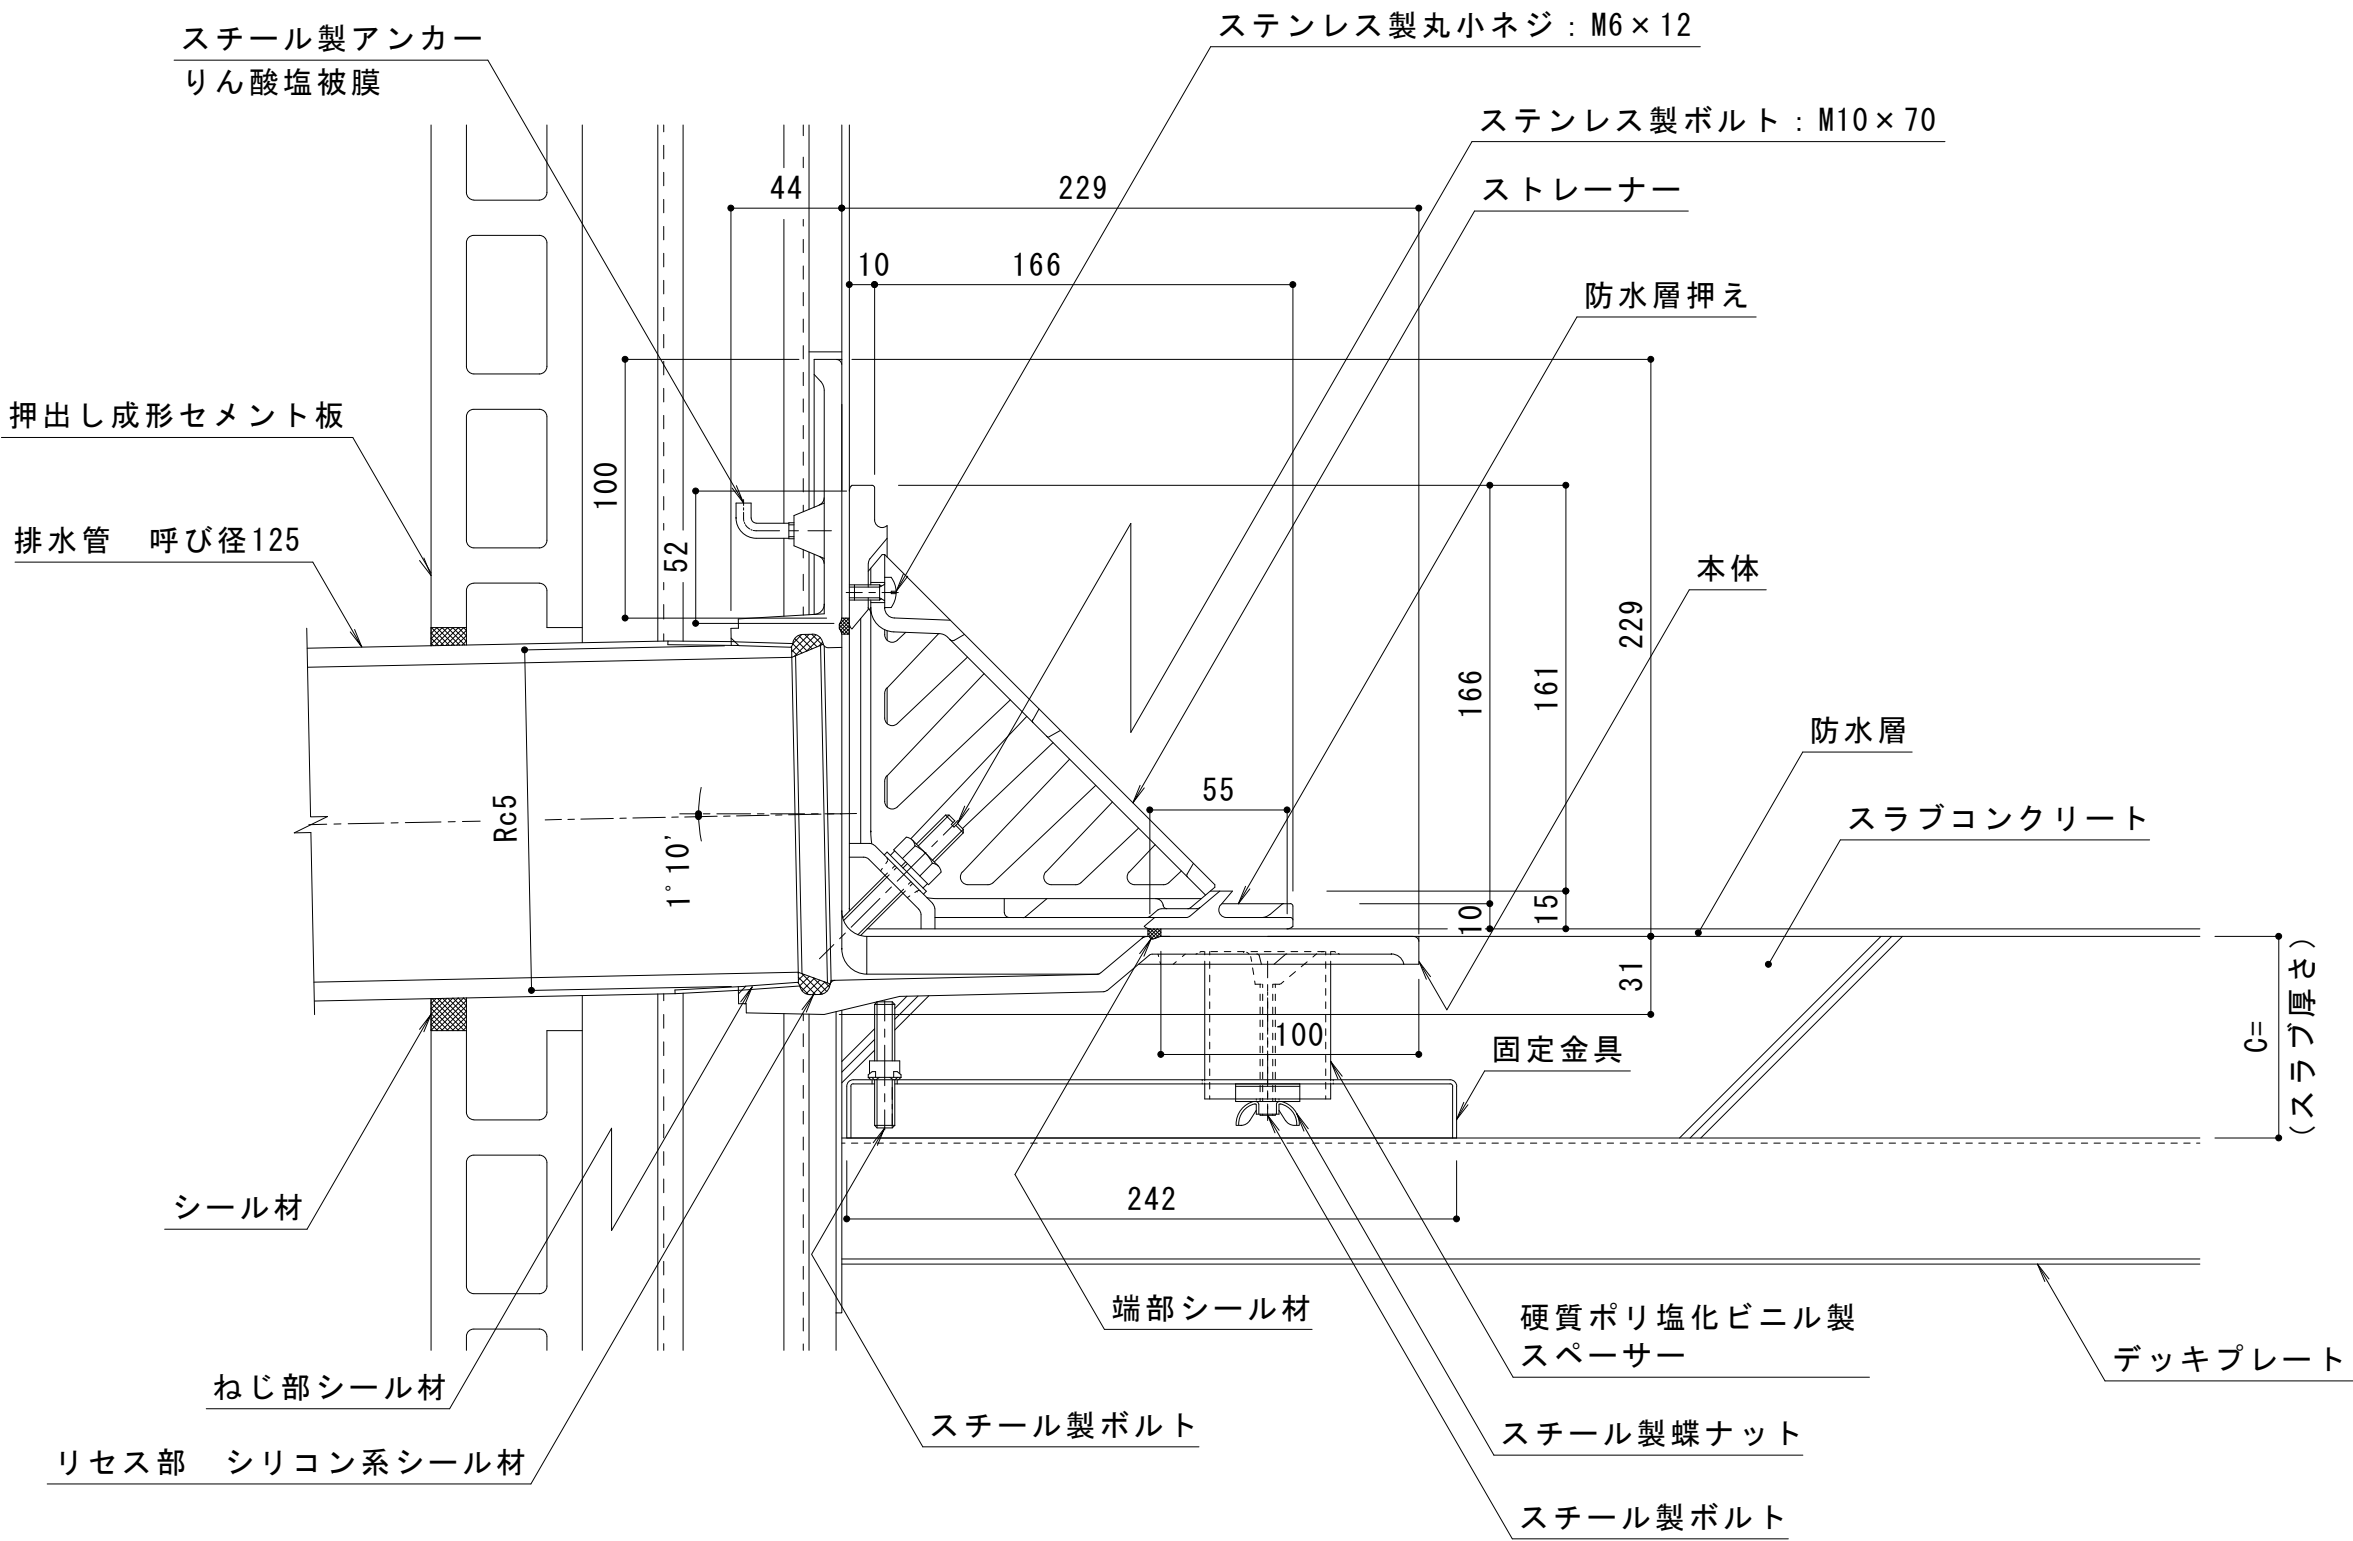

断面図（納まり）S = 1 : 3

名称		鑄鉄製ルーフドレン 防水層張掛け幅100mm よこ引き用 デッキプレート打込型 ねじ込み式 屋上用
使用場所		屋上
施工方法		デッキプレート打込型
防水工法		改質アスファルトシート防水 合成高分子系ルーフィングシート防水
防水層張掛け幅		100mm
排水管接続方法		ねじ込み式 管用テーパめねじ 呼びRc5（JIS B 0203）
排水管サイズ		呼び径125（5インチ）
材質	ストレーナー	ねずみ鑄鉄品 FC150（JIS G 5501）樹脂系塗装
	防水層押え	
	本体	
	固定金具	溶融亜鉛めっき銅板
品番		カネソウ ルーフドレン WHDXS-125 C=指示

※ご注文の際はC寸法をご指示ください。

スラブ厚さに基づきC寸法を記入してお使いください。
本図はC＝80です。

訂正	年・月・日	内 容	製 図	検 図	年・月・日	内 容	製 図	検 図	備 考	工事名称	製 図	検 図	作成年月日	カネソウ株式会社	
	・				・					図面名称 鋳鉄製ルーフドレン 防水層張掛け幅100mm よこ引き用 デッキプレート打込型 ねじ込み式	上田達也	石川文和	縮尺		
	・				・					改質アスファルトシート・アスファルト防水用 WHDXS-125 C=指示			図番	1 R D 1 9 7 8 5	