



名称	鋼製溝付スリットみぞ蓋 自由勾配タイプ 中間用
側溝寸法	みぞ幅：100mm みぞ深さ：枠天端より75～100mm
スリット蓋	ダクタイル鑄鉄製 FCD500 樹脂系塗装
	すきま 7mm
	跳ね上がり・騒音防止用ロック金具付 寸法 幅95×長さ997×高さ25
枠	スチール製 溶融亜鉛めっき 寸法 幅159.6×長さ1000×高さ120
	品番 カネソウ スマートスリット スリット蓋：VGRM-1025 枠：SCFT-2-1025 H=120

強度性能	
強度	T-2：後輪1輪荷重7.8kN(800kgf) 総重量2トンまでの車両の乗り入れが可能
主な使用場所	建物内、建物敷地内、公園敷地内、 車道以外で車両の乗り入れる可能性のある場所
車両進行方向	横断方向、縦断方向
衝撃係数	0
荷重	7.8kN
後輪接地面積	200×160 mm

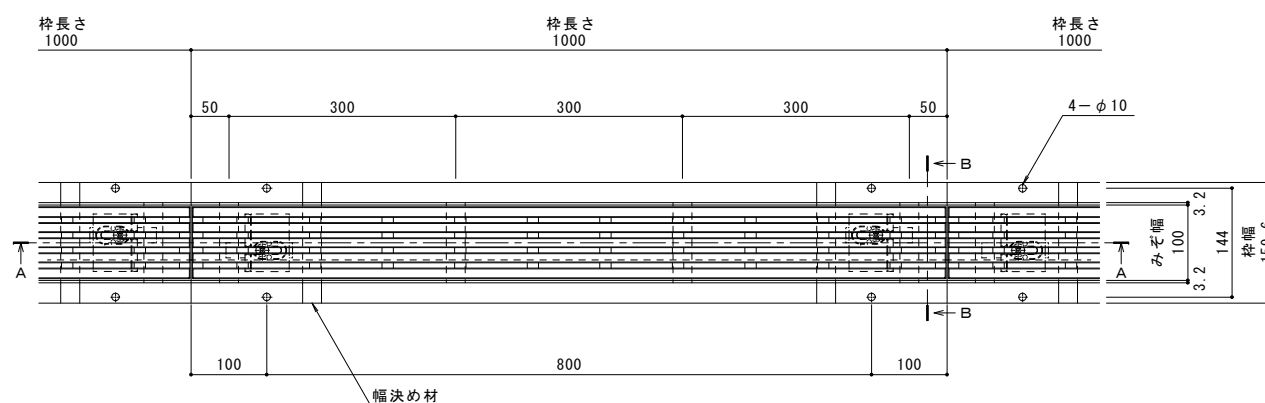


平面図 S=1:5
※平面図は舗装材を省略


縦断方向
横断方向

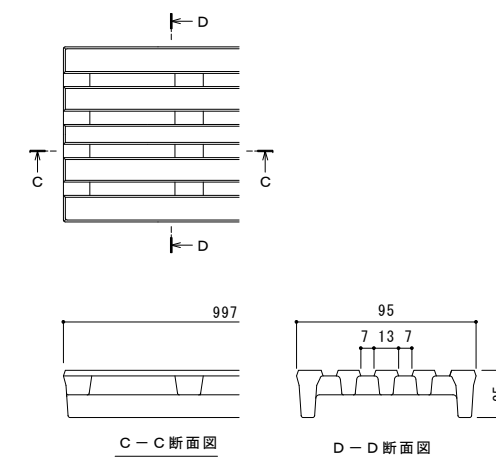

スリット蓋 詳細図 S=1:2

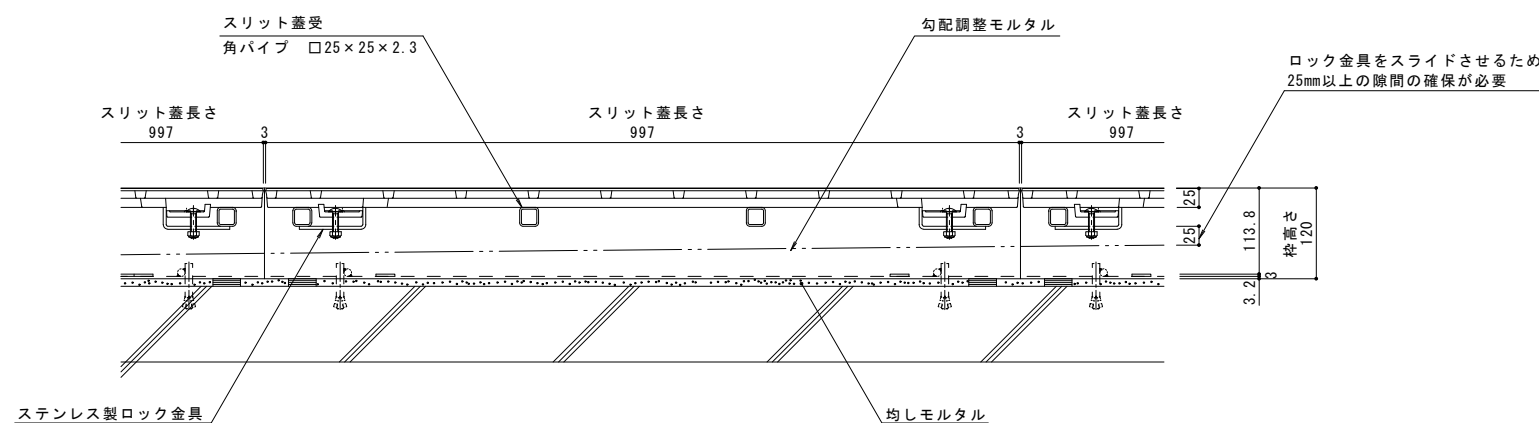

A-A断面 S=1:5

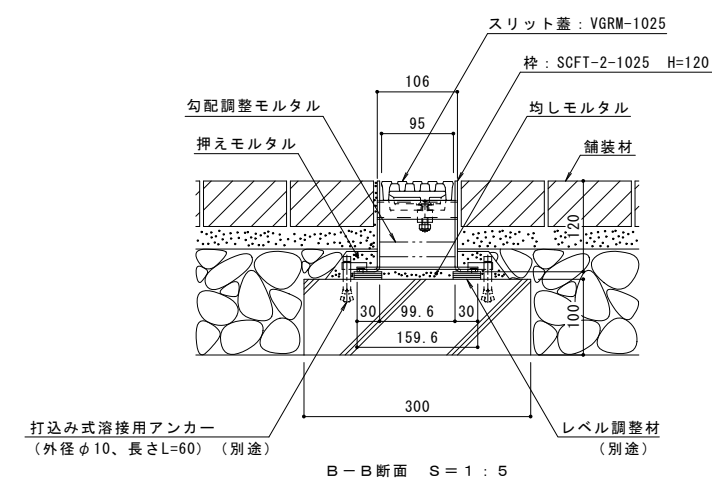

B-B断面 S=1:5

年・月・日	内容	製図検図	年・月・日	内容	製図検図
・			・		
・			・		
・			・		

本図面記載の縮尺は、A1用紙へ出力した場合の縮尺です。

工事名称	製図	検図	作成年月日
鋼製溝付スリットみぞ蓋 自由勾配タイプ 中間用 スマートスリット 納まり図	中西 絢音	石川 文和	1:5, 1:2
ダクタイル鑄鉄製スリット蓋 VGRM-1025 スチール製枠 SCFT-2-1025 H=120			

カネソウ株式会社
1RS17751