


名称	現場打側溝用スリットみぞ蓋 敷地内用
適用側溝	現場打側溝用（みぞ幅300mm）
スリット蓋	スチール製 溶融亜鉛めっき
	滑り止め模様付
	すきま 6mm
	跳ね上がり・騒音防止用ロック金具付
枠	寸法 幅55×長さ996×高さ19
	スチール製 溶融亜鉛めっき
	舗装材厚70mm以下
	スリット幅 60mm
品番	寸法 幅500×長さ1000×高さ125
	カネソウ センタースリット
	スリット蓋：VSXB-0619 P=9
	枠：BCIT-14EG-3020 S=60


強度性能	
強度	T-14：後輪1輪荷重54.9kN(5,600kgf) 総重量14トンまでの車両の乗り入れが可能
主な使用場所	建物内、建物敷地内、公園敷地内、 車道以外で車両の乗り入れる可能性のある場所
車両進行方向	横断方向、縦断方向
衝撃係数	0
荷重	54.9kN
後輪接地面積	200×500 mm

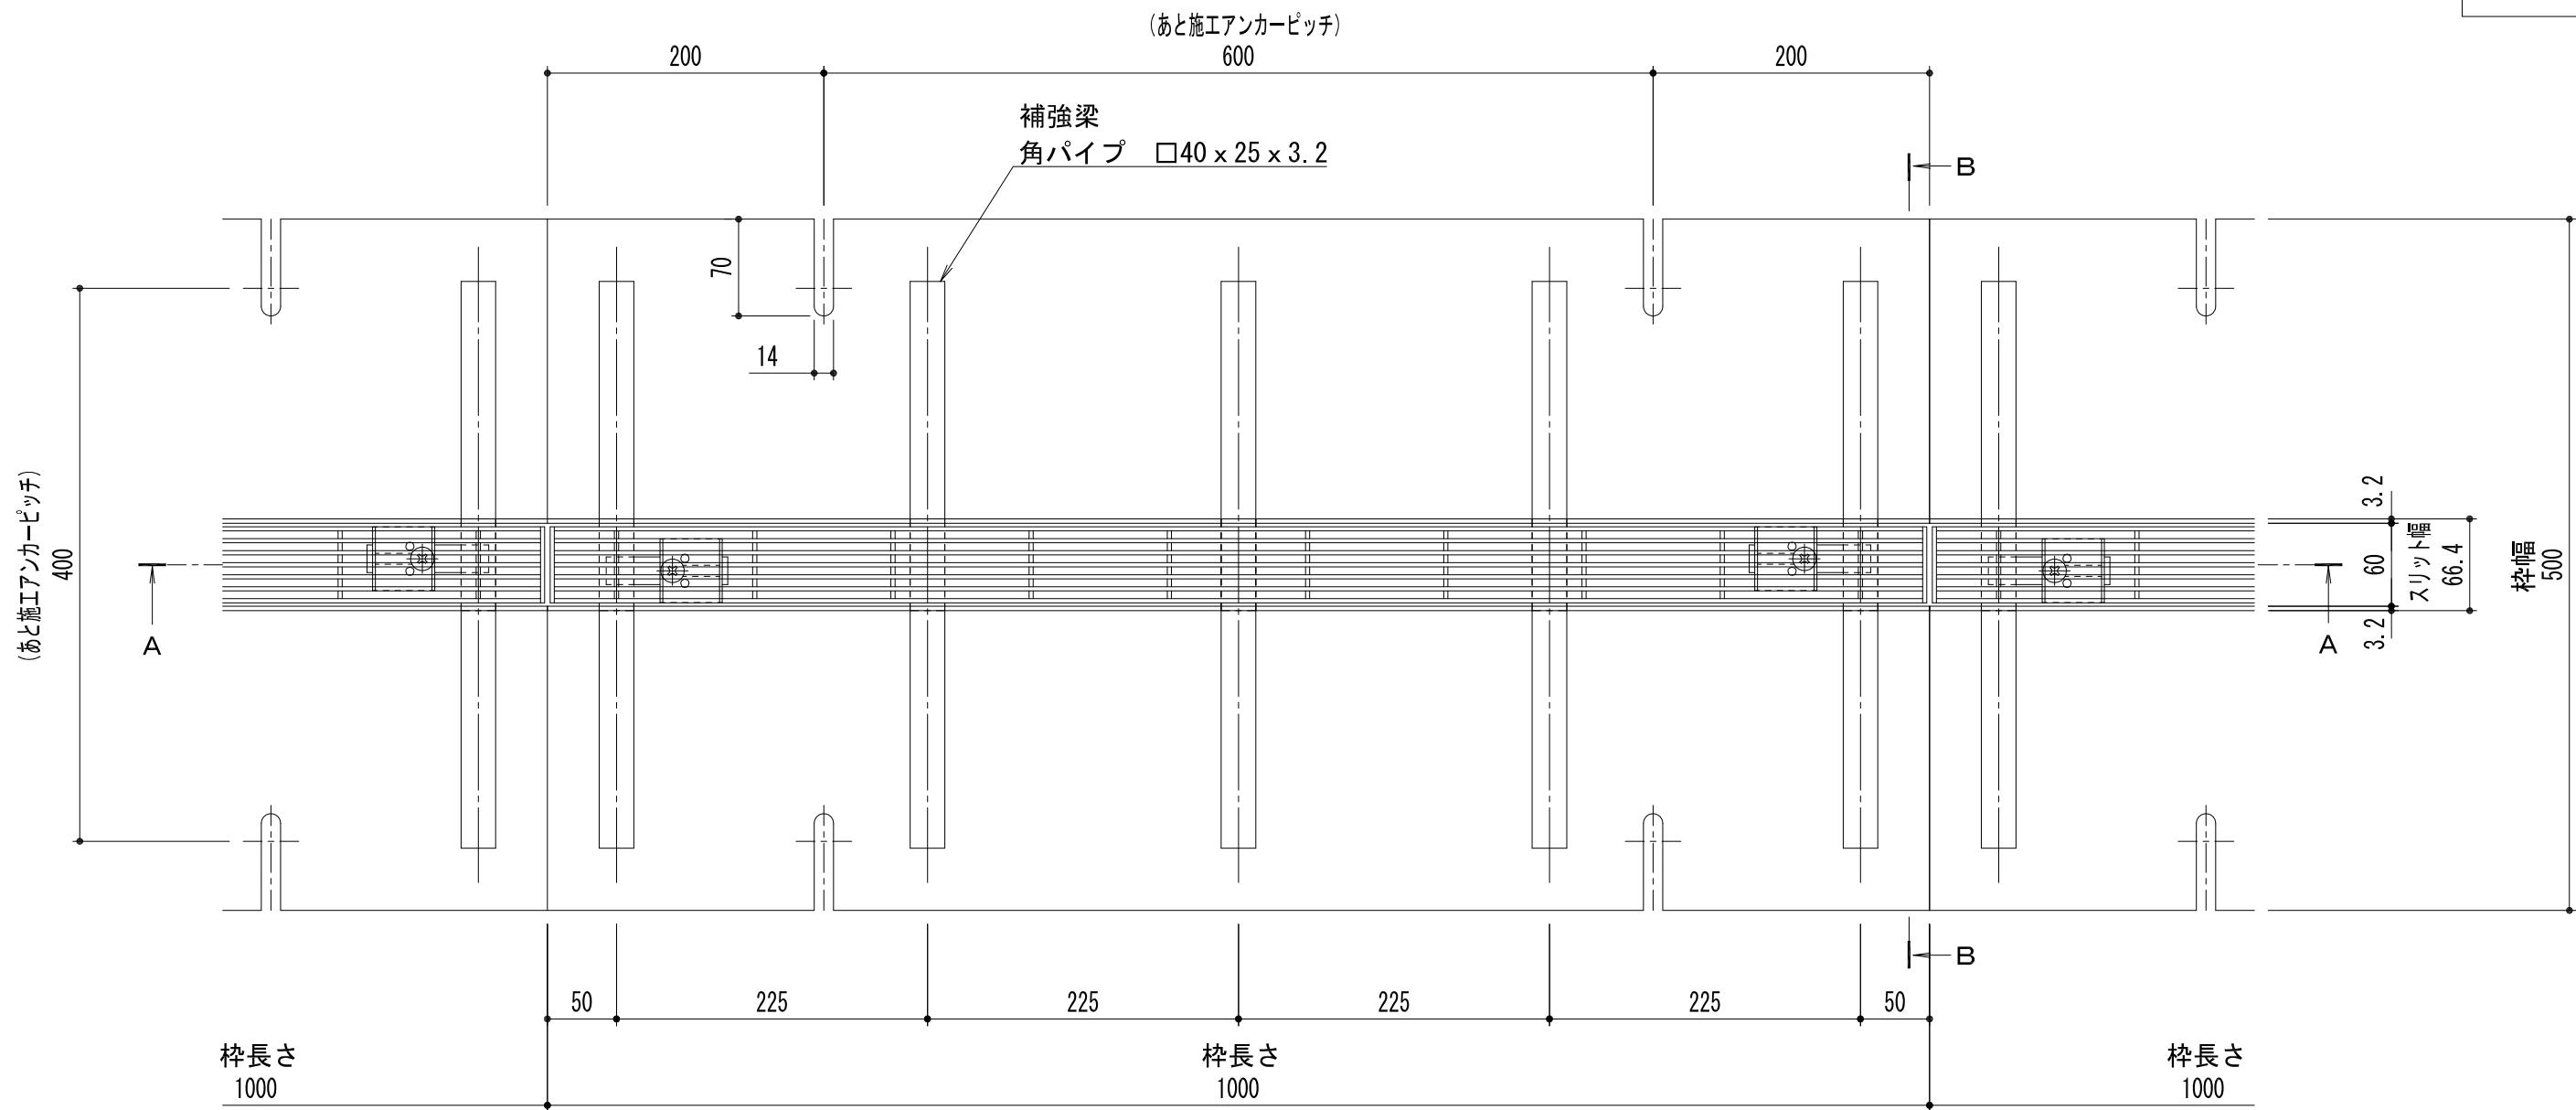


平面図 S=1：5

※平面図は舗装材、境界ブロックを省略。


縦断方向
横断方向

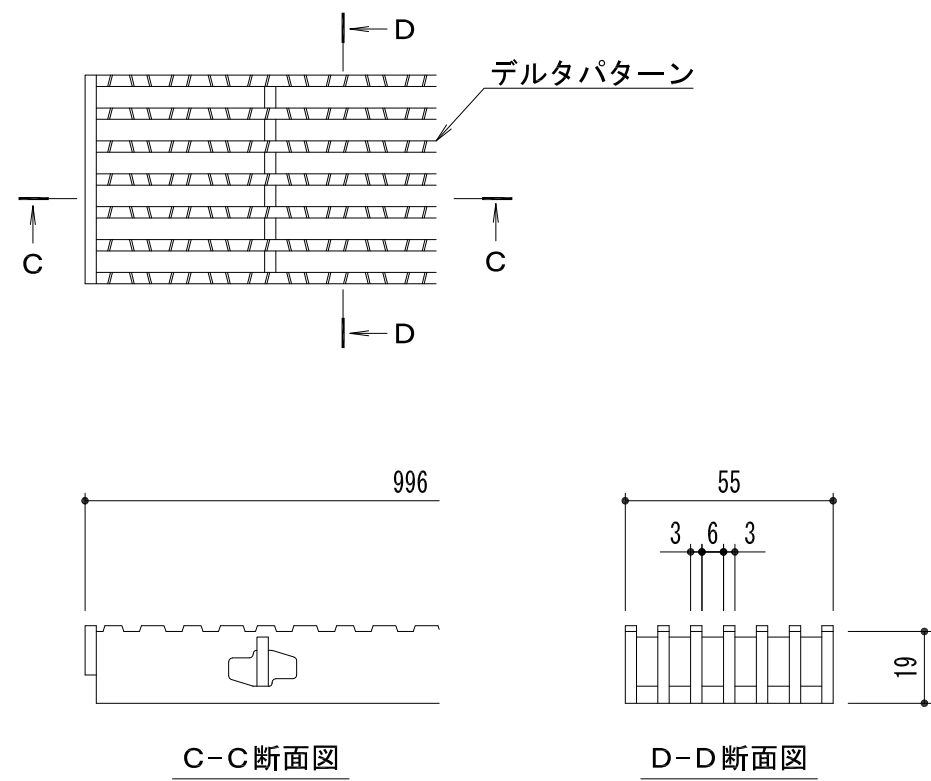

スリット蓋 詳細図 S=1：2

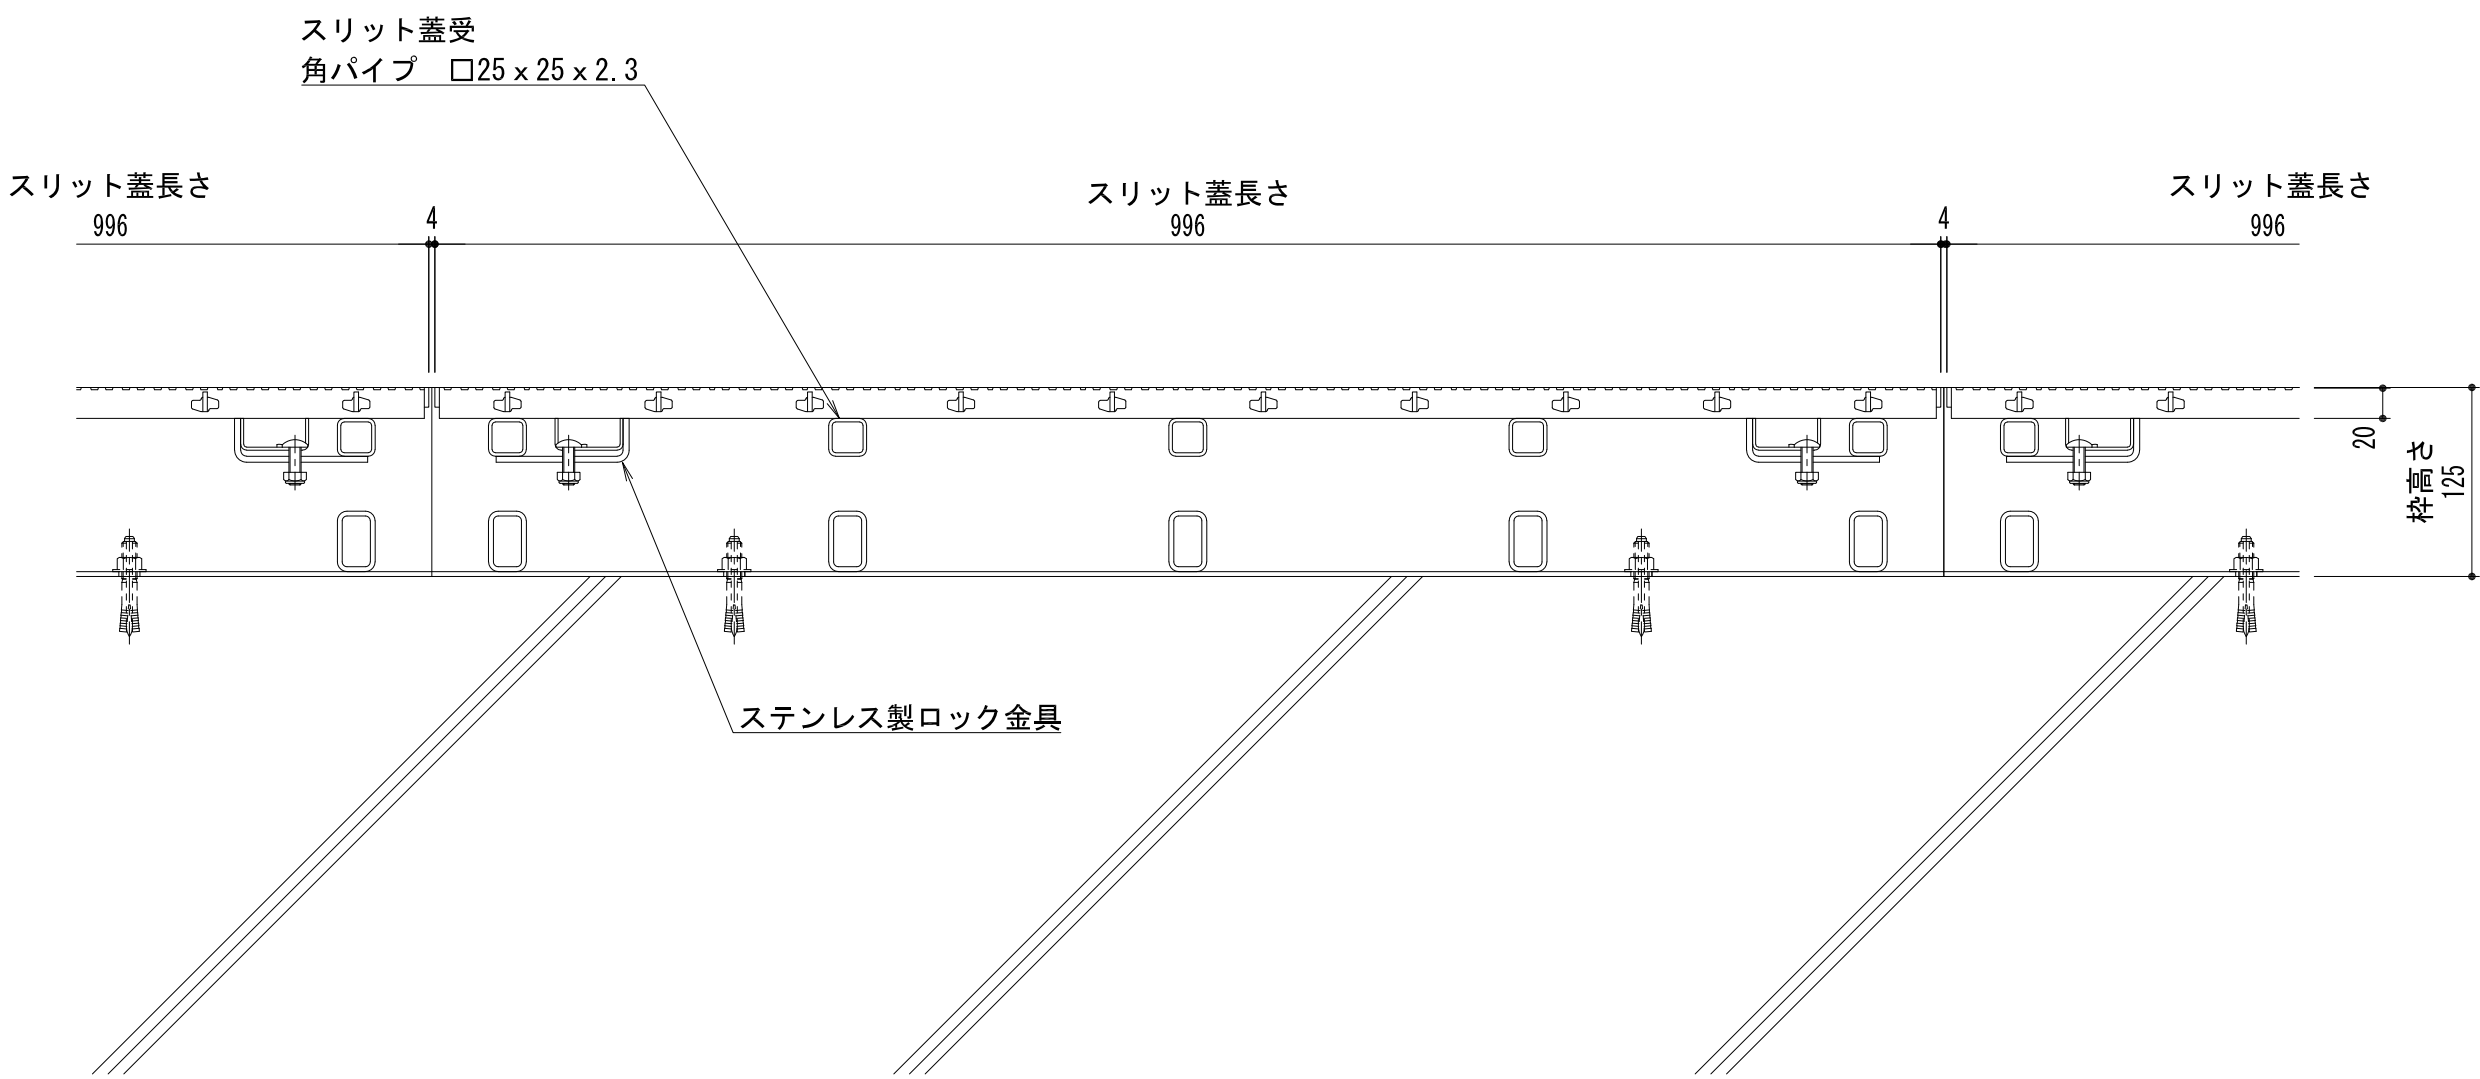

A-A断面図 S=1：5

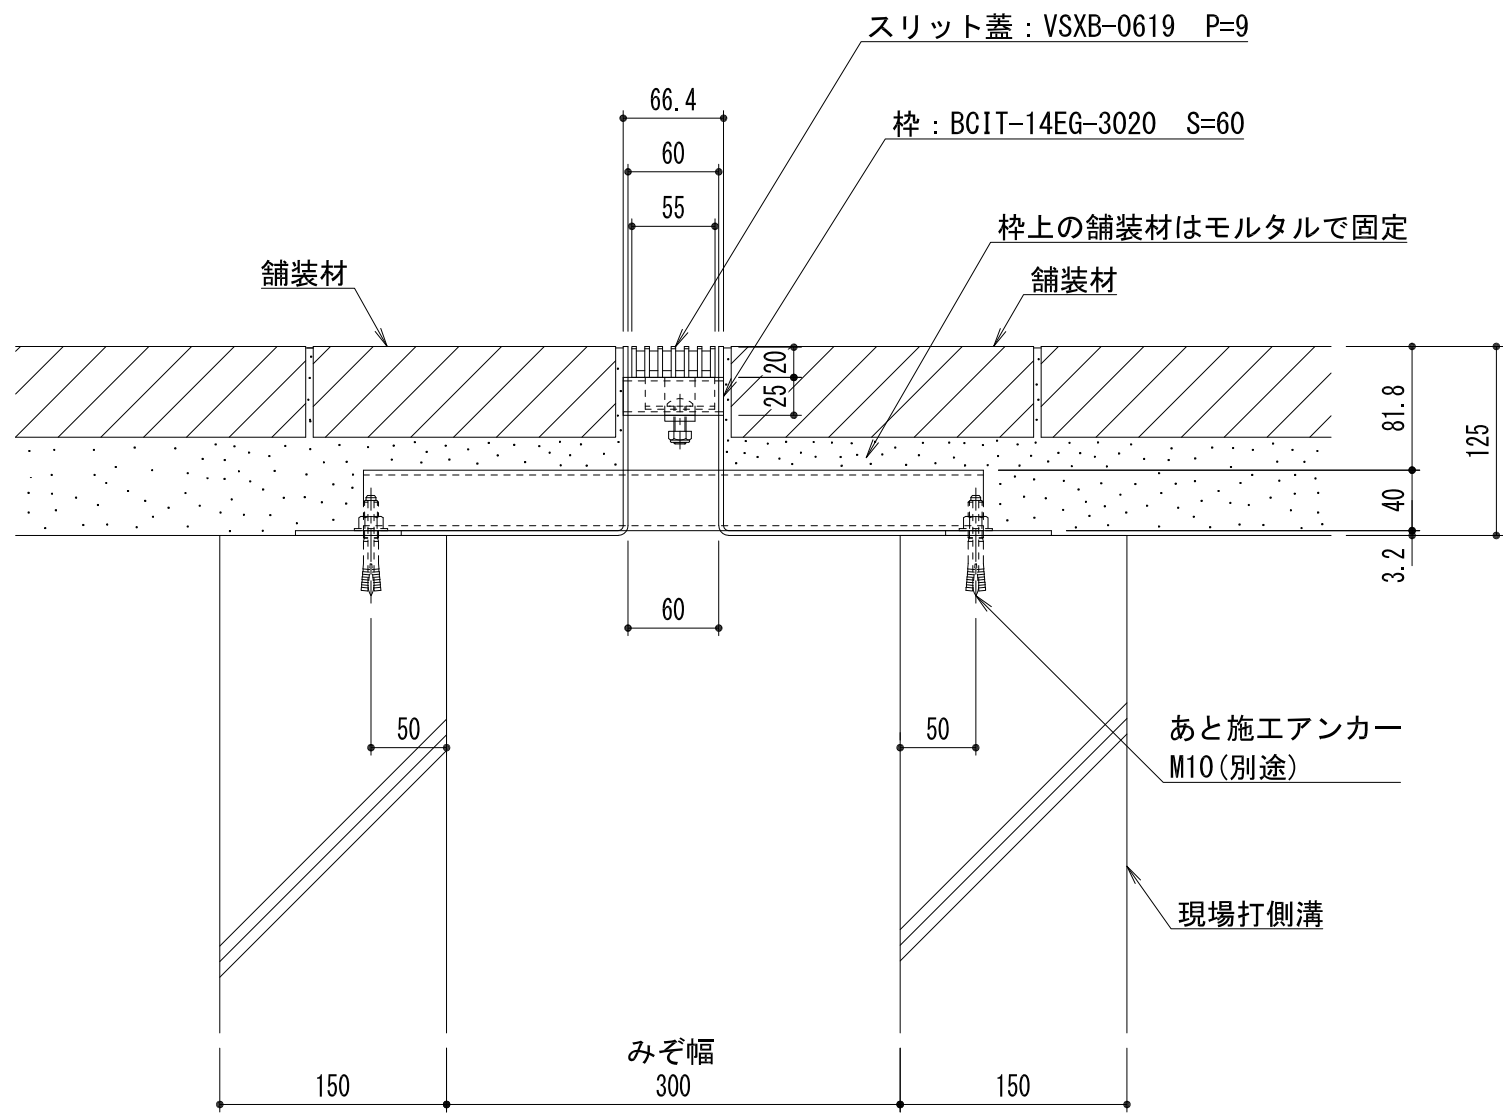

B-B断面図 S=1：5

訂正	年・月・日	内	容	製	図	検	図	年・月・日	内	容	製	図	検	図	備	考	工事名称	製	図	検	図	作成年月日	カネソウ株式会社
	・	・						・	・								現場打側溝用スリットみぞ蓋 敷地内用 センタースリット 納まり図	小林瑞季	樋口佳平	縮尺	図番		
	・	・						・	・														
	・	・							・	・													
																	VSXB-0619 P=9						
																	BCIT-14EG-3020 S=60						