



名称	現場打側溝用スリットみぞ蓋 敷地境界用
適用側溝	現場打側溝用（みぞ幅300mm）
スリット蓋	スチール製 溶融亜鉛めっき
	滑り止め模様付
	すきま 6mm
	跳ね上がり・騒音防止用ロック金具付
枠	寸法 幅55×長さ996×高さ19
	スチール製 溶融亜鉛めっき
	舗装材厚70mm以下
	スリット幅 60mm
品番	寸法 幅500×長さ1000×高さ125
	カネソウ サイドスリット
	スリット蓋：VSXB-0619 P=9
	枠：BSIT-14EG-3020 S=60

強度性能	
強度	T-14：後輪1輪荷重54.9kN(5,600kgf) 総重量14トンまでの車両の乗り入れが可能
主な使用場所	建物内、建物敷地内、公園敷地内、 車道以外で車両の乗り入れる可能性のある場所
車両進行方向	横断方向、縦断方向
衝撃係数	0
荷重	54.9kN
後輪接地面積	200×500 mm

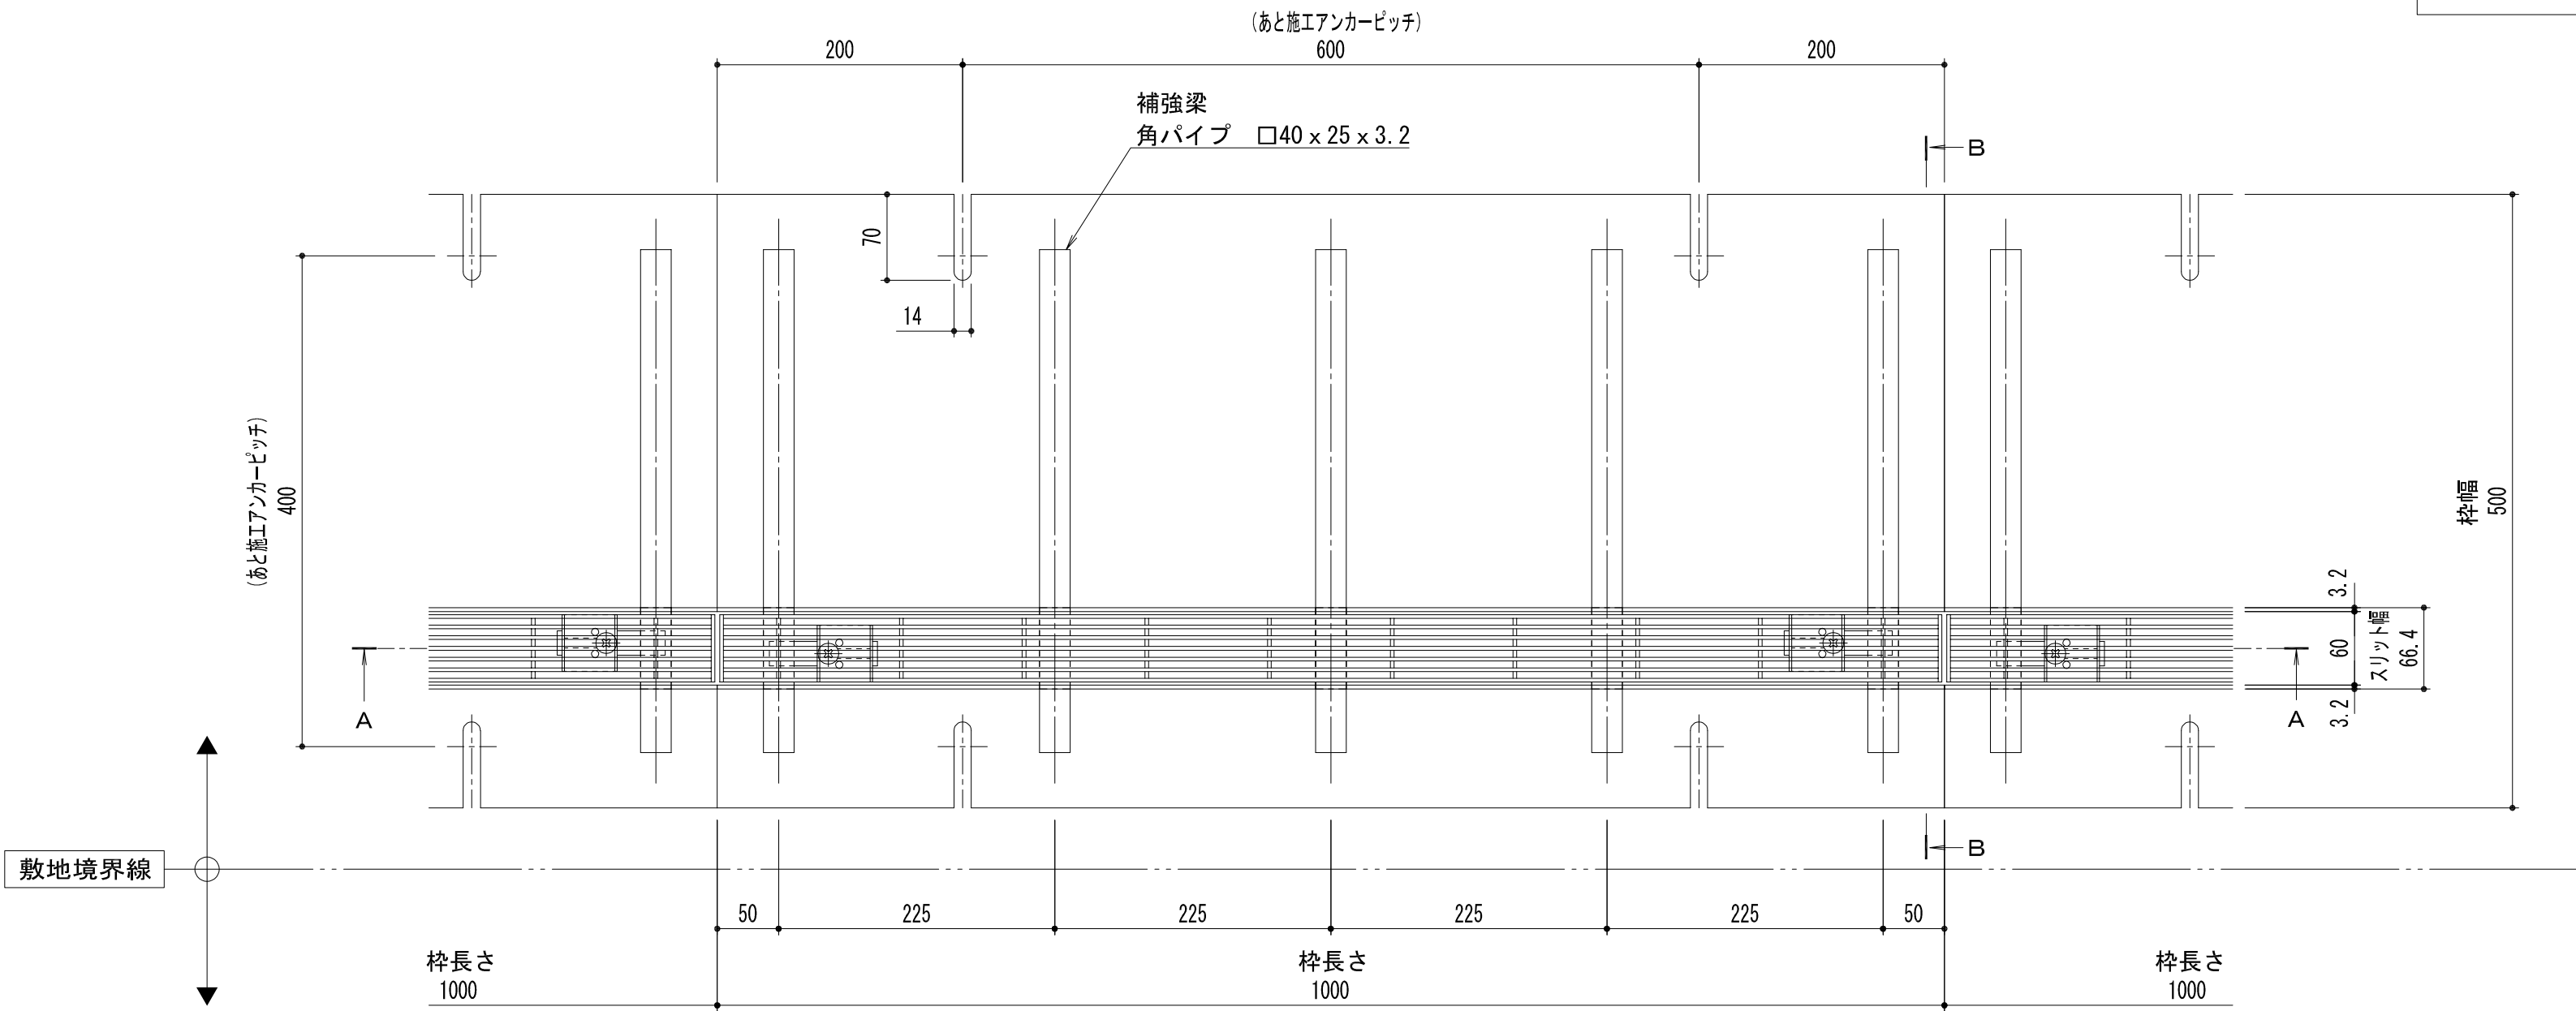


平面図 S=1:5


※平面図は舗装材、境界ブロックを省略。

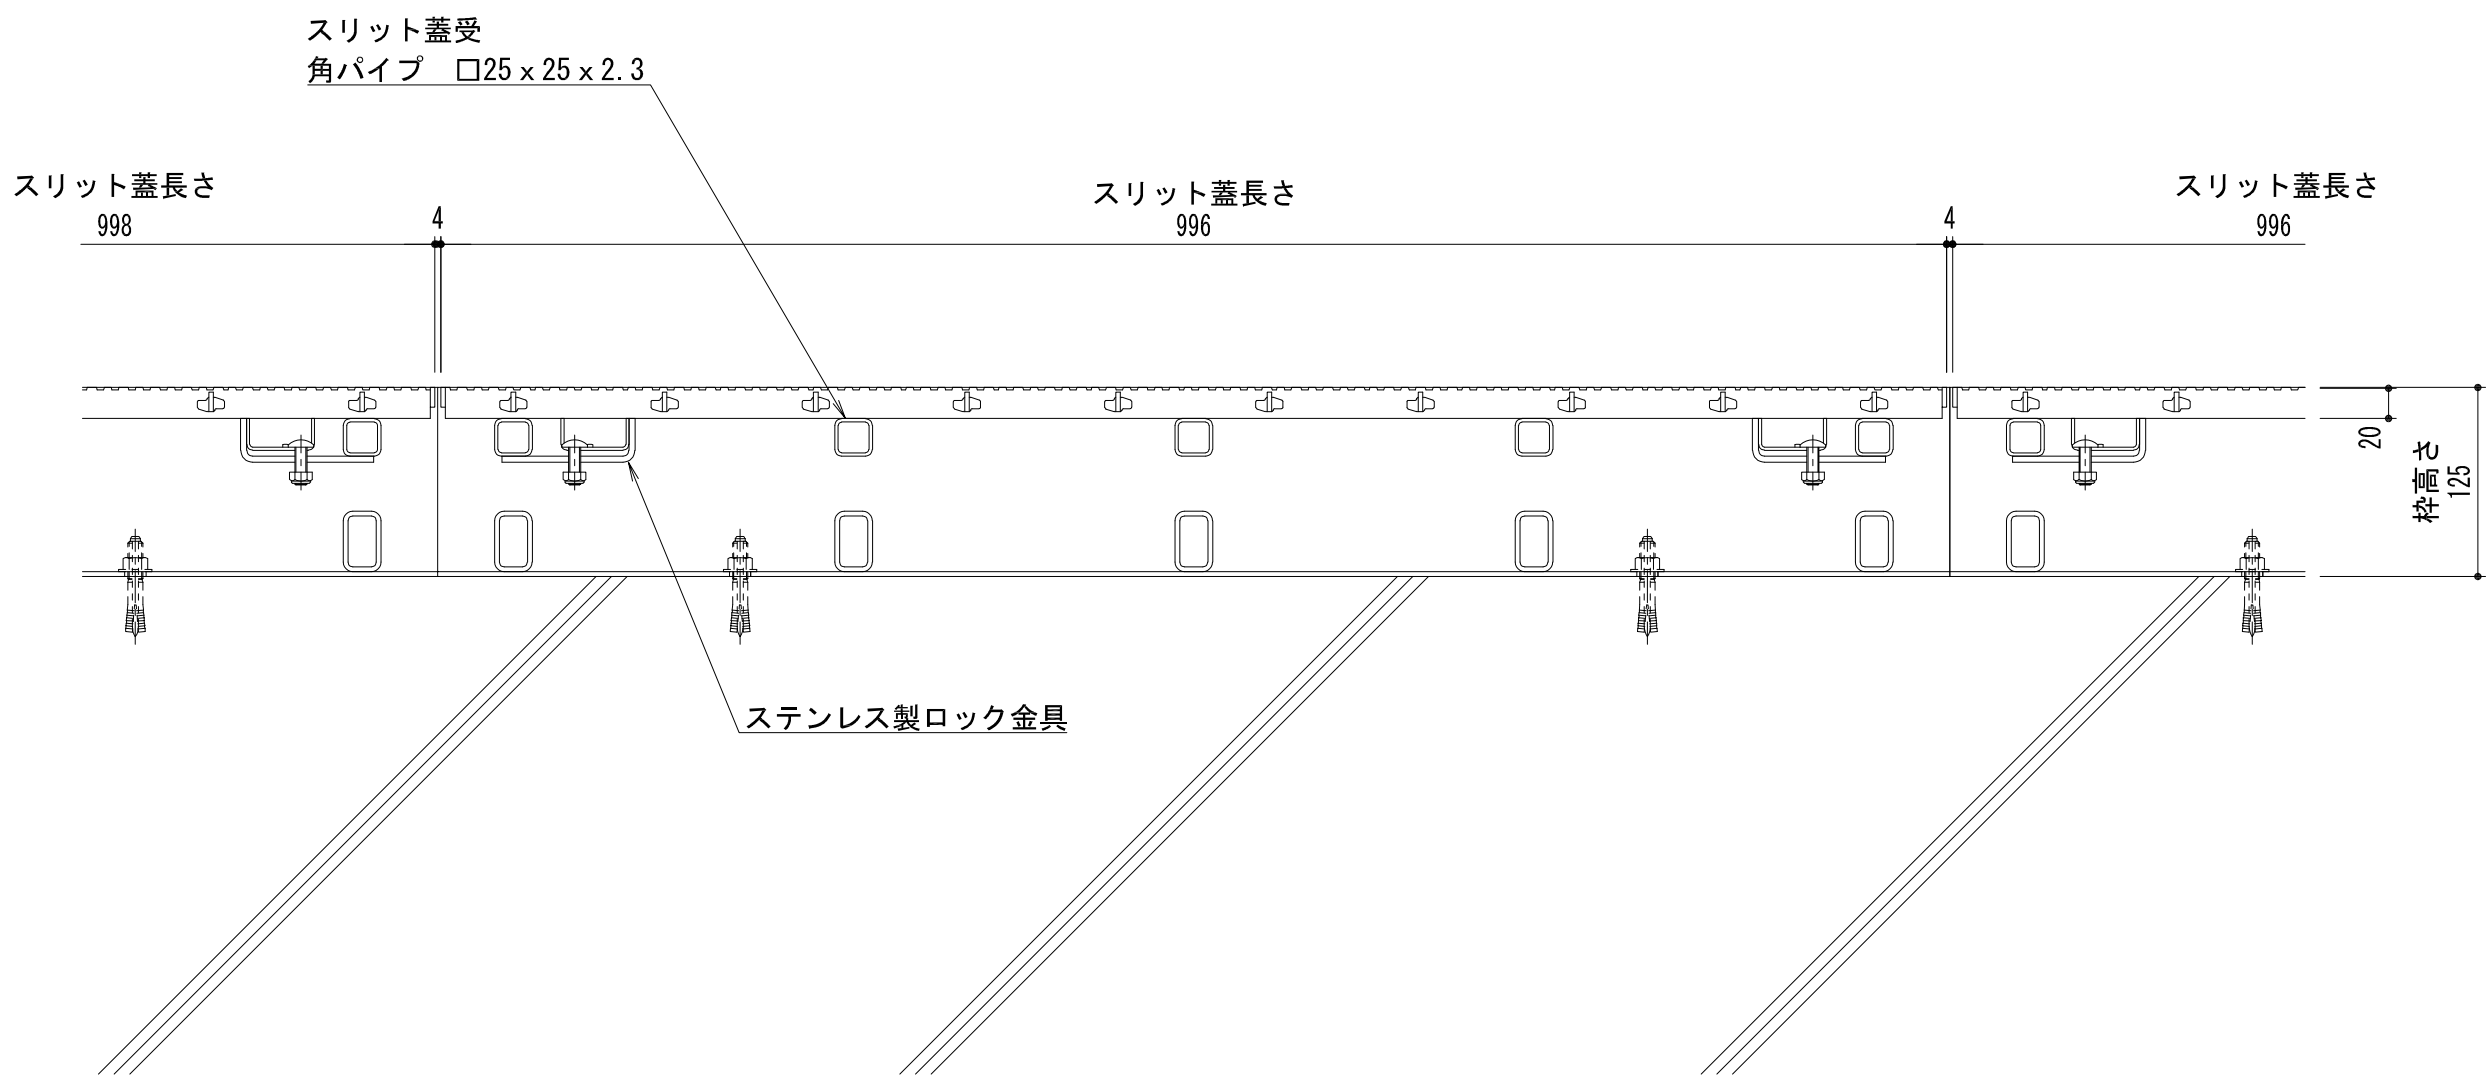

A-A断面図 S=1:5

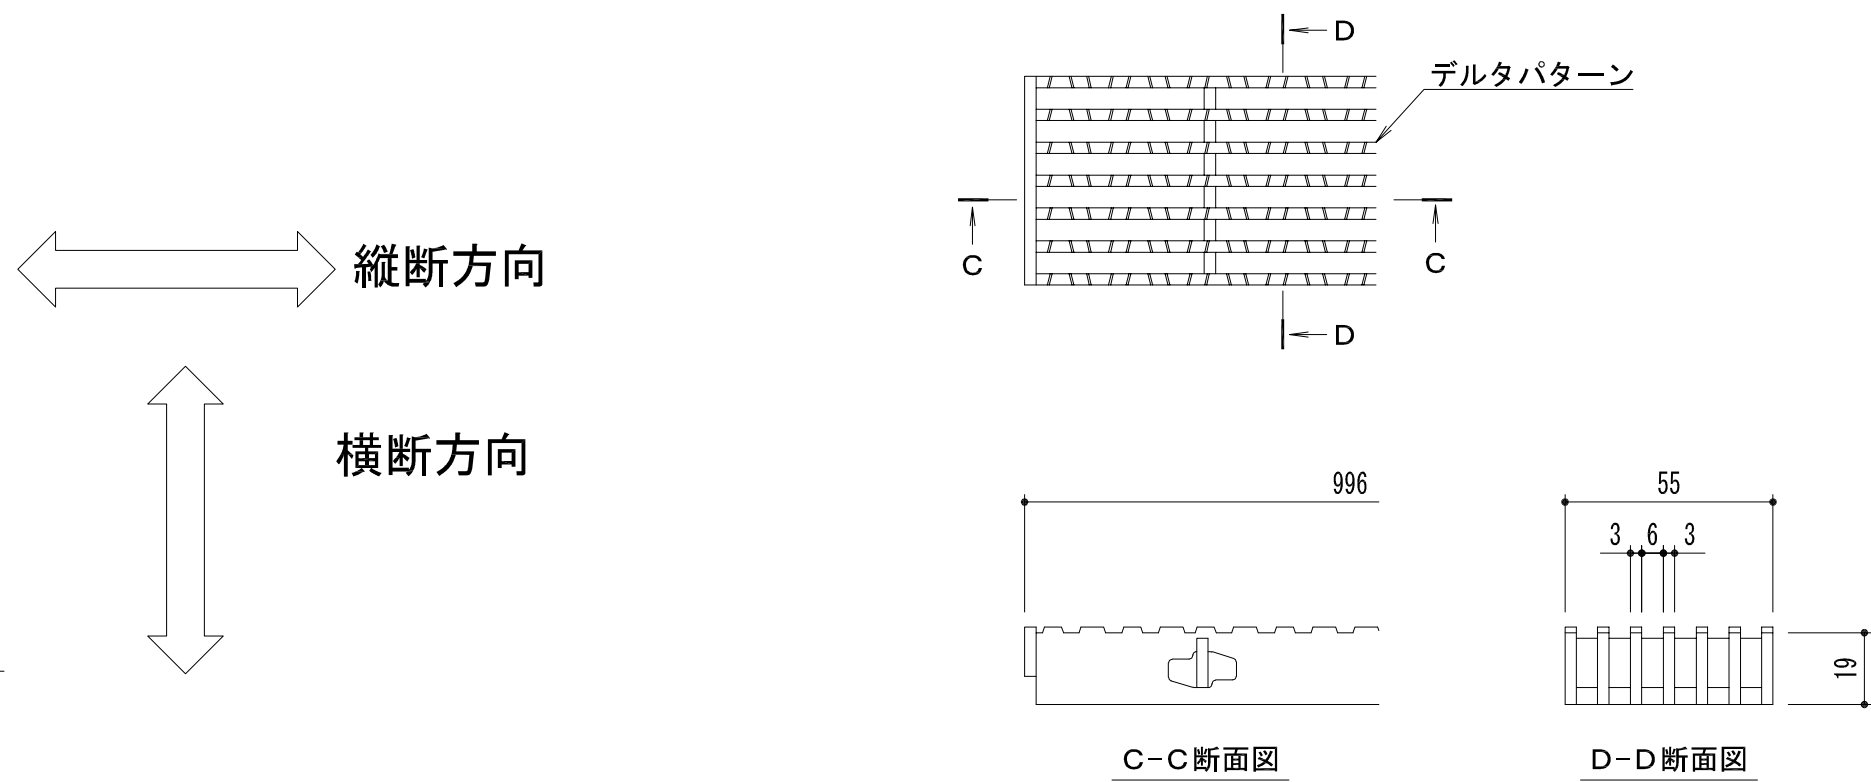

スリット蓋 詳細図 S=1:2

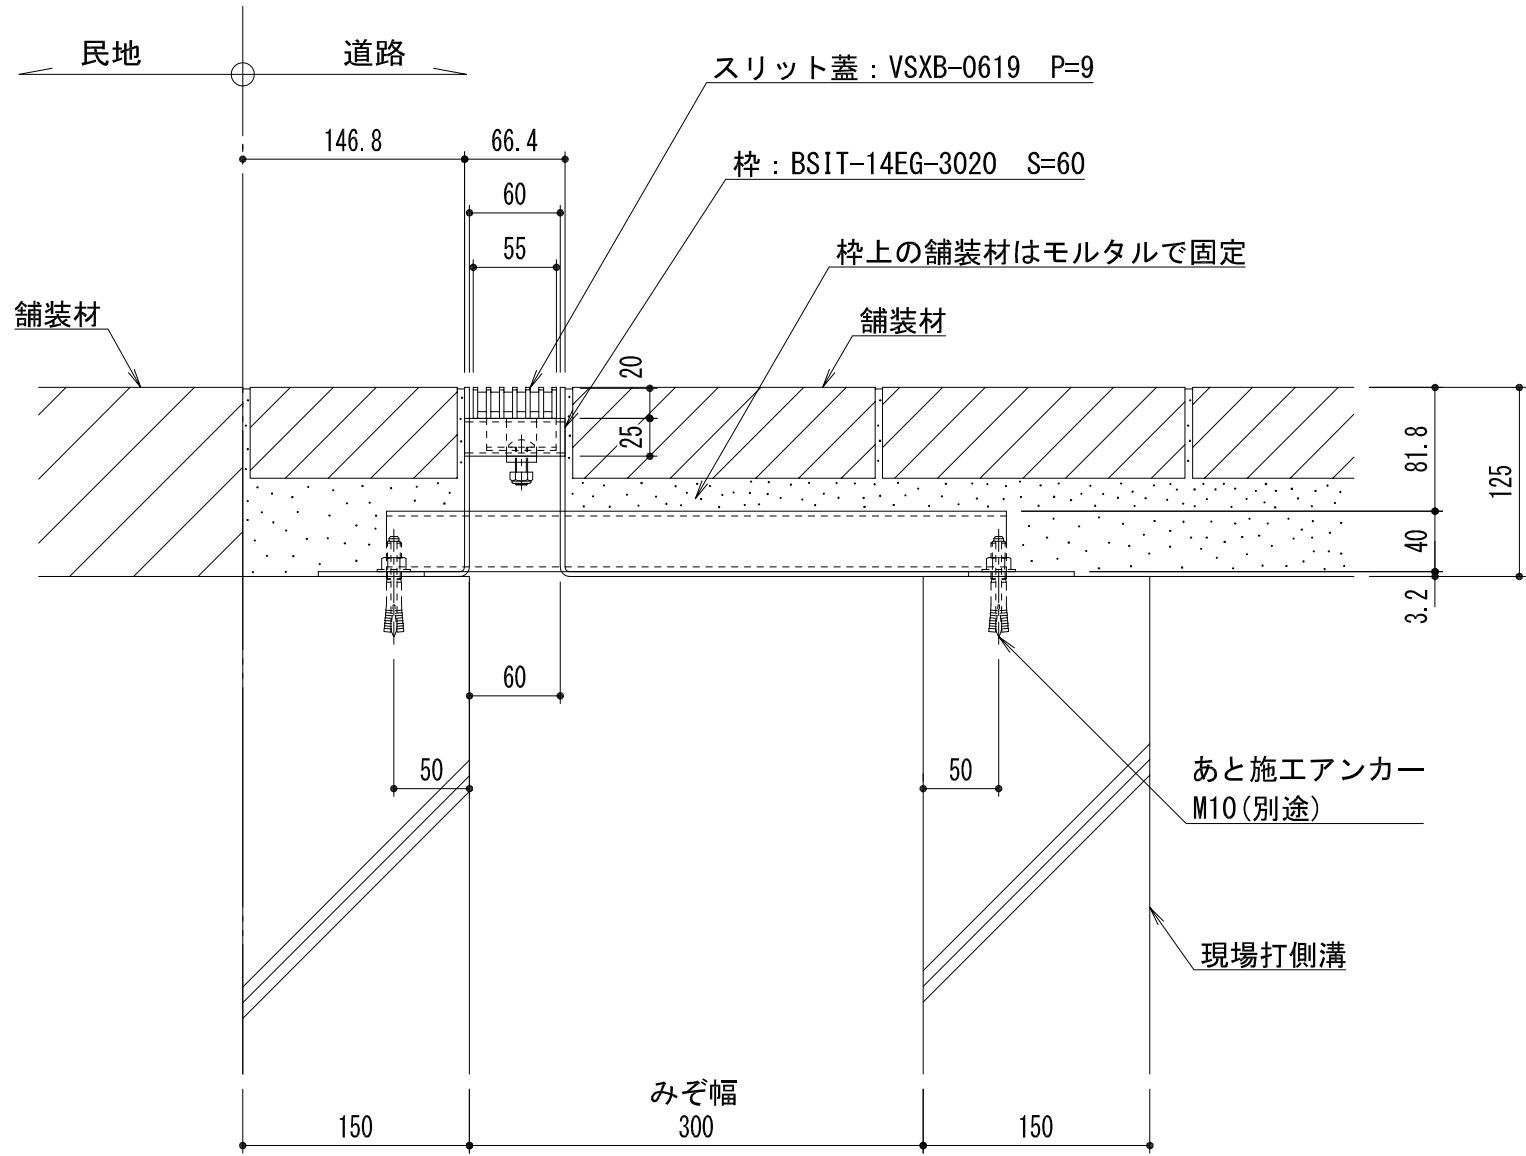

B-B断面図 S=1:5

訂正	年・月・日	内 容	製 図 検 図	年・月・日	内 容	製 図 検 図 備 考	工事名称	製図	検図	作成年月日	カネソウ株式会社 1RS18630
	・			・			現場打側溝用スリットみぞ蓋 敷地境界用 スチール製スリット蓋	小林瑞季	樋口佳平		
	・			・			サイドスリット 納まり図			縮尺	
	・			・					図示	図番	