



名称	現場打側溝用スリットみぞ蓋 敷地境界用
適用側溝	現場打側溝用（みぞ幅300mm）
スリット蓋	スチール製 溶融亜鉛めっき
	滑り止め模様付
	すきま 6mm
	跳ね上がり・騒音防止用ロック金具付
枠	寸法 幅55×長さ996×高さ19
	スチール製 溶融亜鉛めっき
	舗装材厚70mm以下
	スリット幅 60mm
品番	寸法 幅500×長さ1000×高さ110
	カネソウ サイドスリット
	スリット蓋：VSXB-0619 P=9 枠：BSIT-2EG-3020 S=60

強度性能	
強度	T-2：後輪1輪荷重7.8kN(800kgf) 総重量2トンまでの車両の乗り入れが可能
主な使用場所	建物内、建物敷地内、公園敷地内、 車道以外で車両の乗り入れる可能性のある場所
車両進行方向	横断方向、縦断方向
衝撃係数	0
荷重	7.8kN
後輪接地面積	200×160 mm

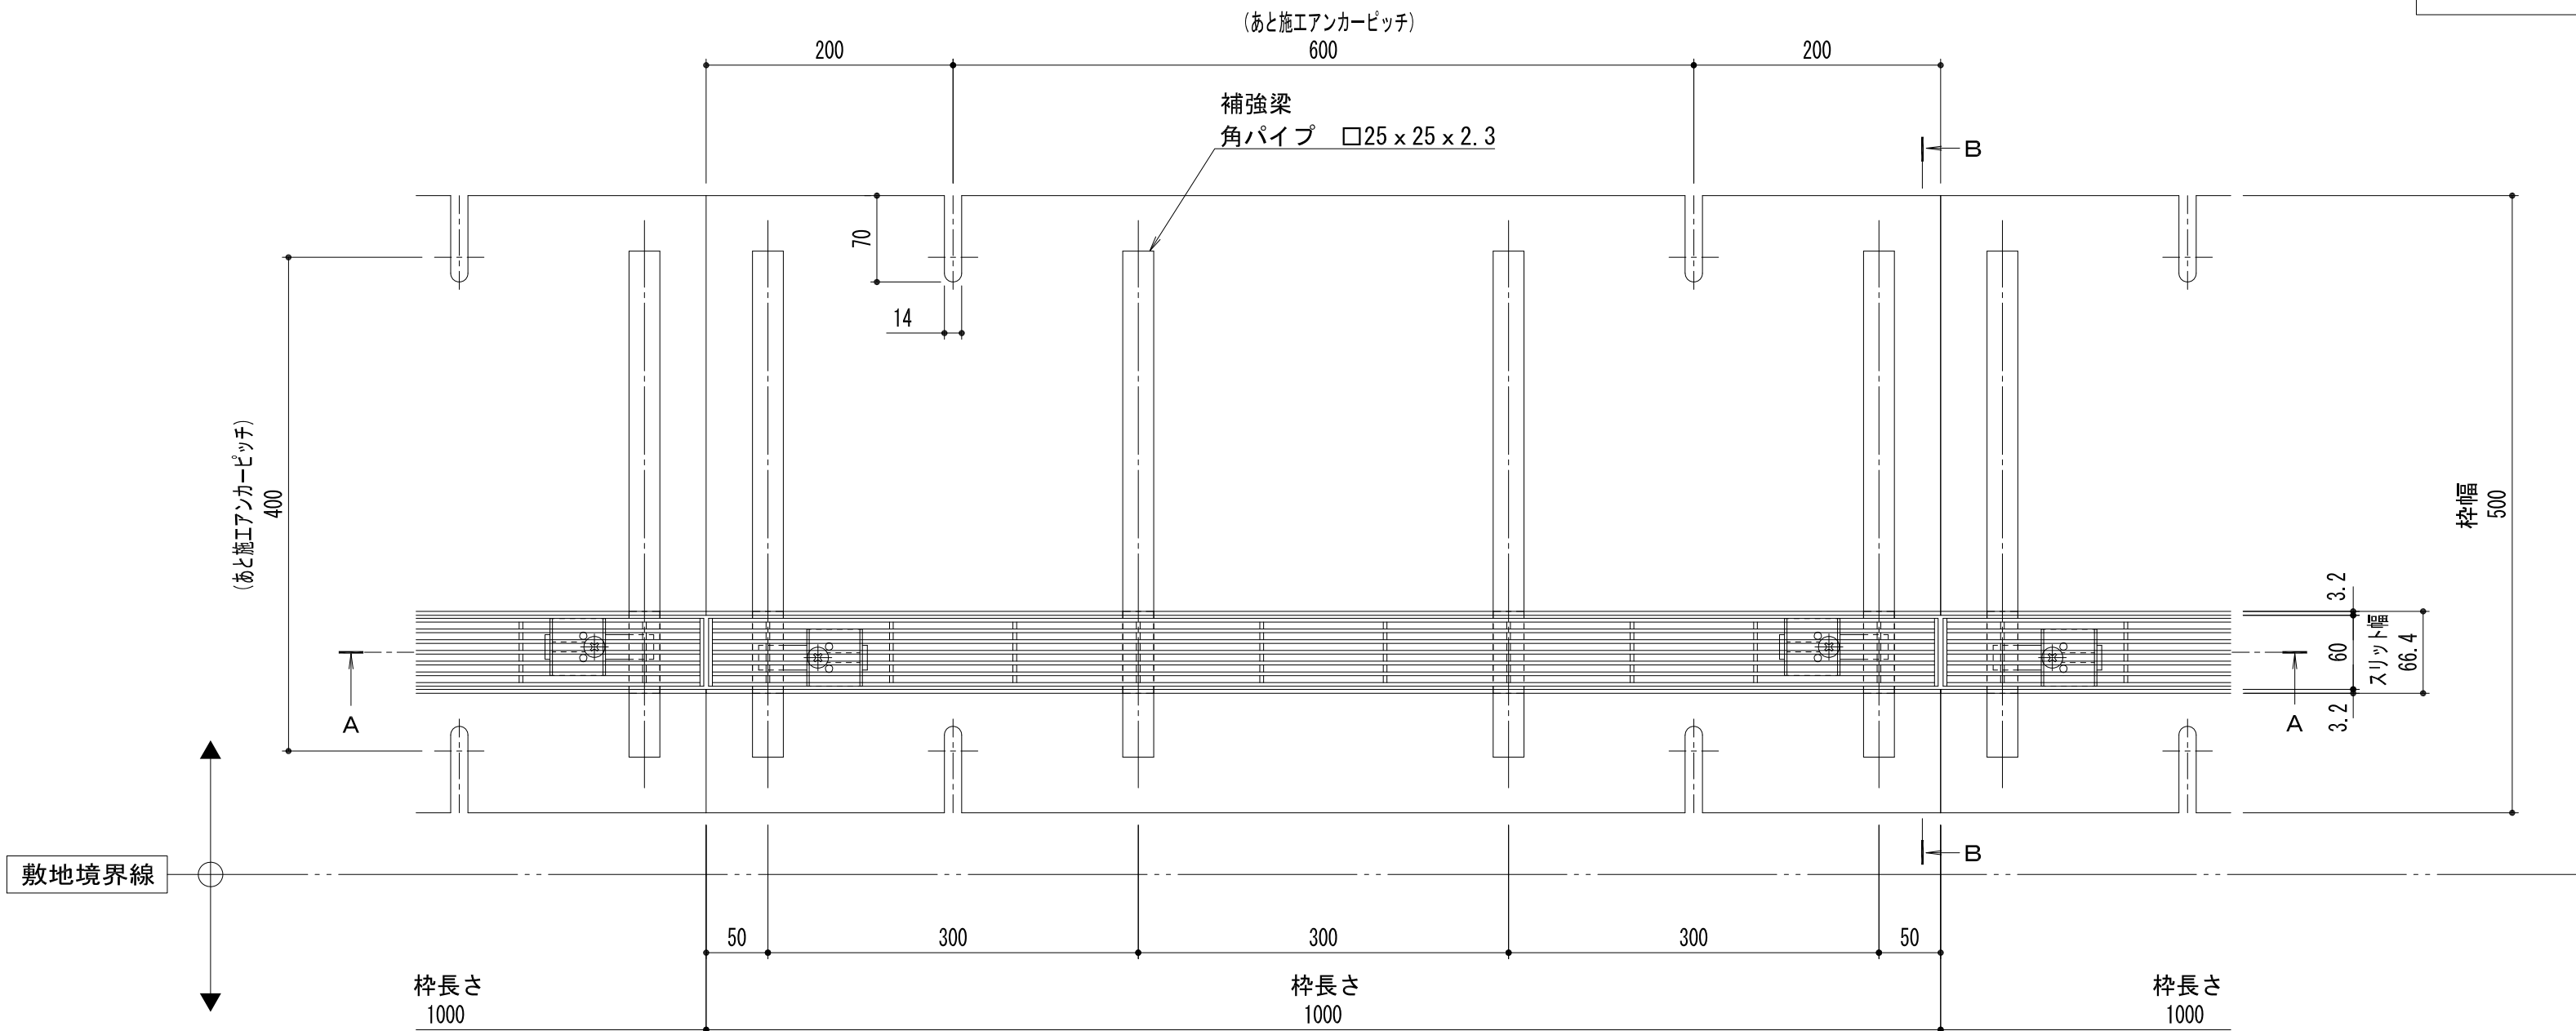


平面図 S=1:5


※平面図は舗装材、境界ブロックを省略。

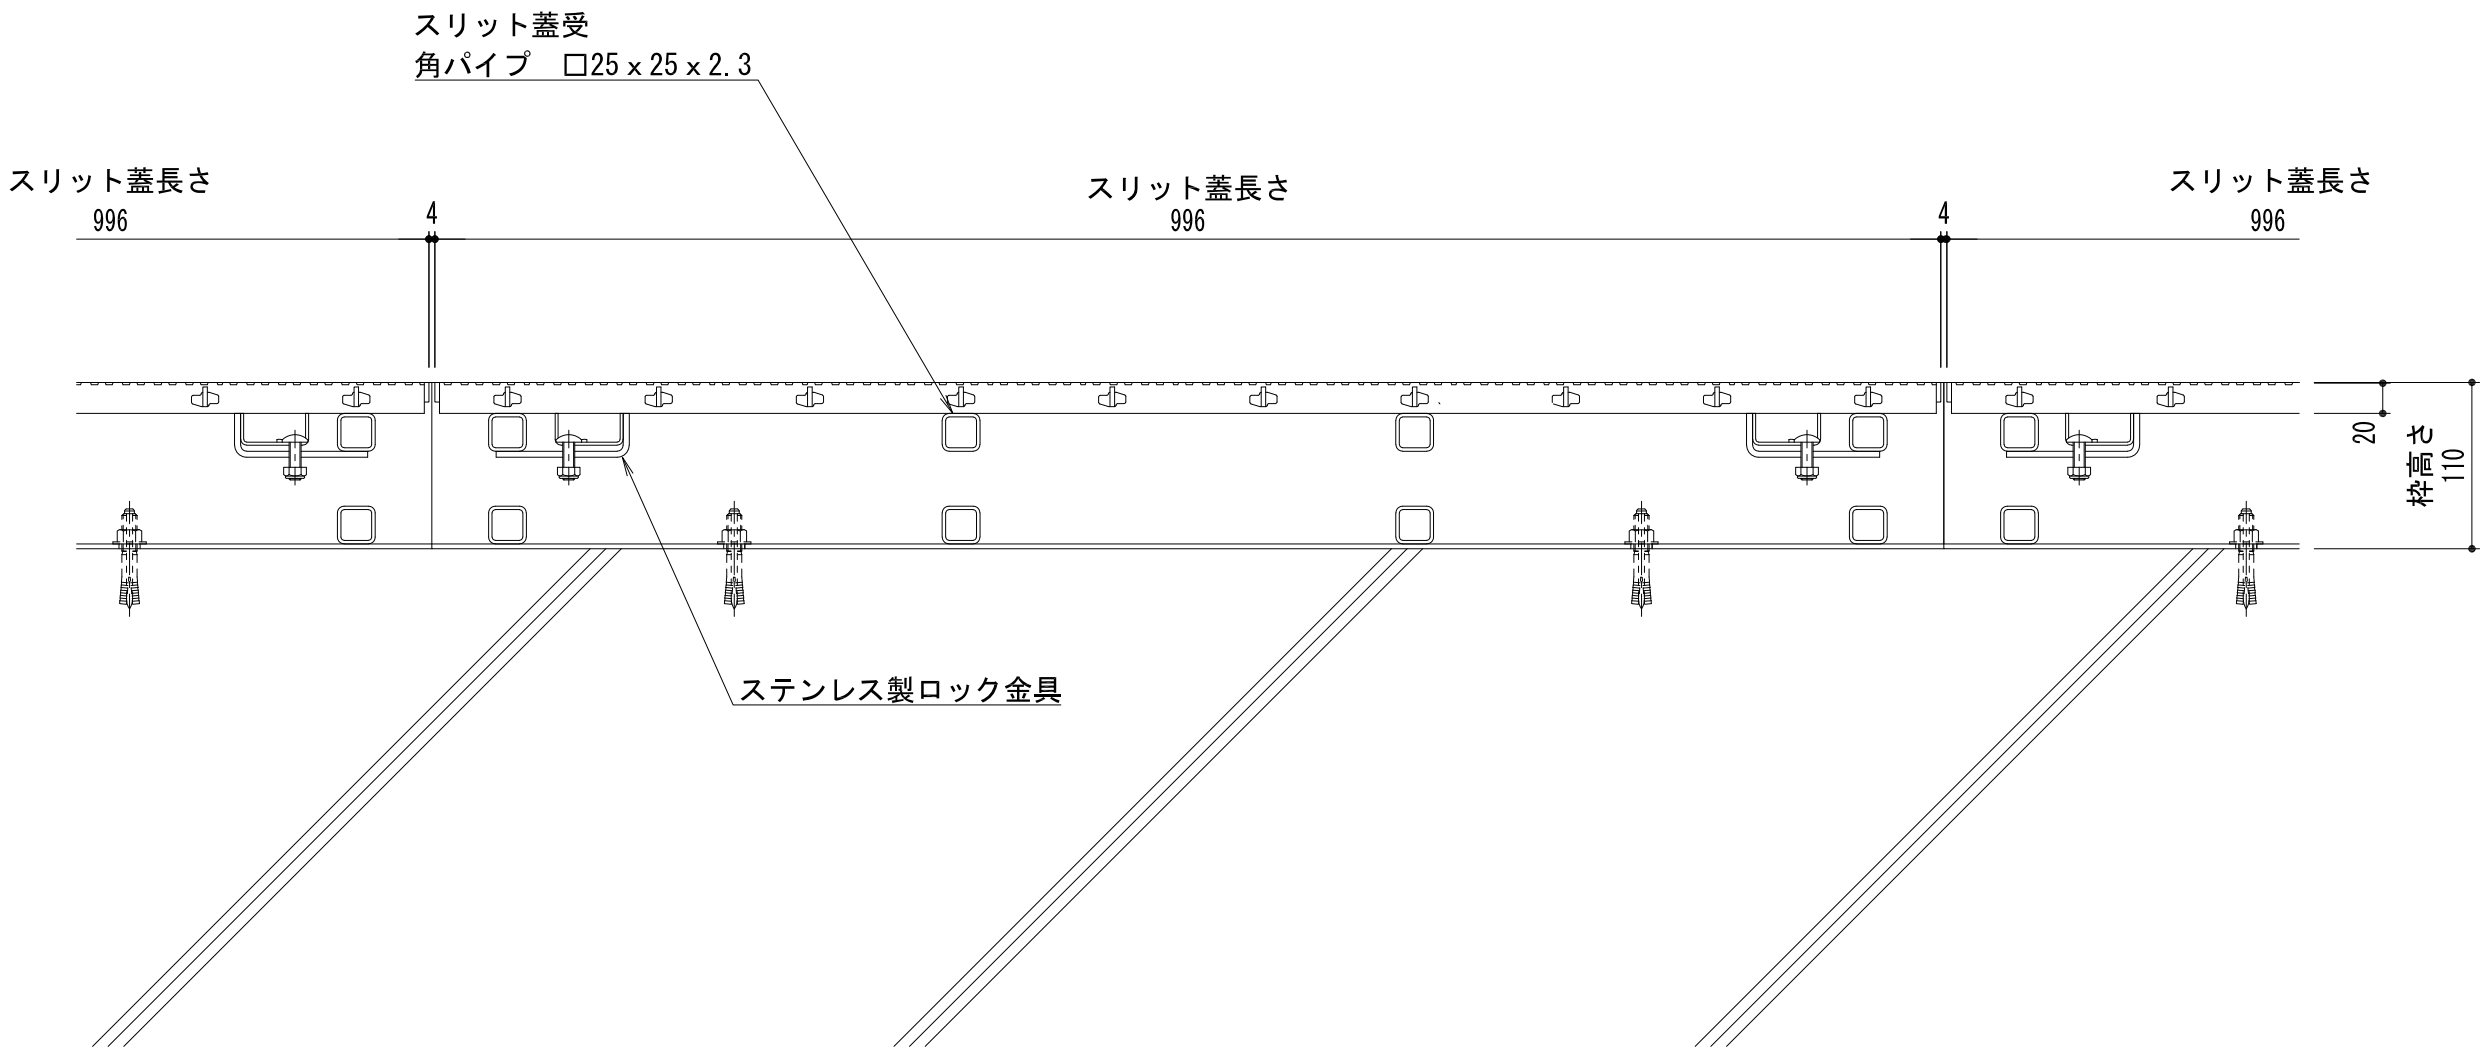


A-A断面図 S=1:5

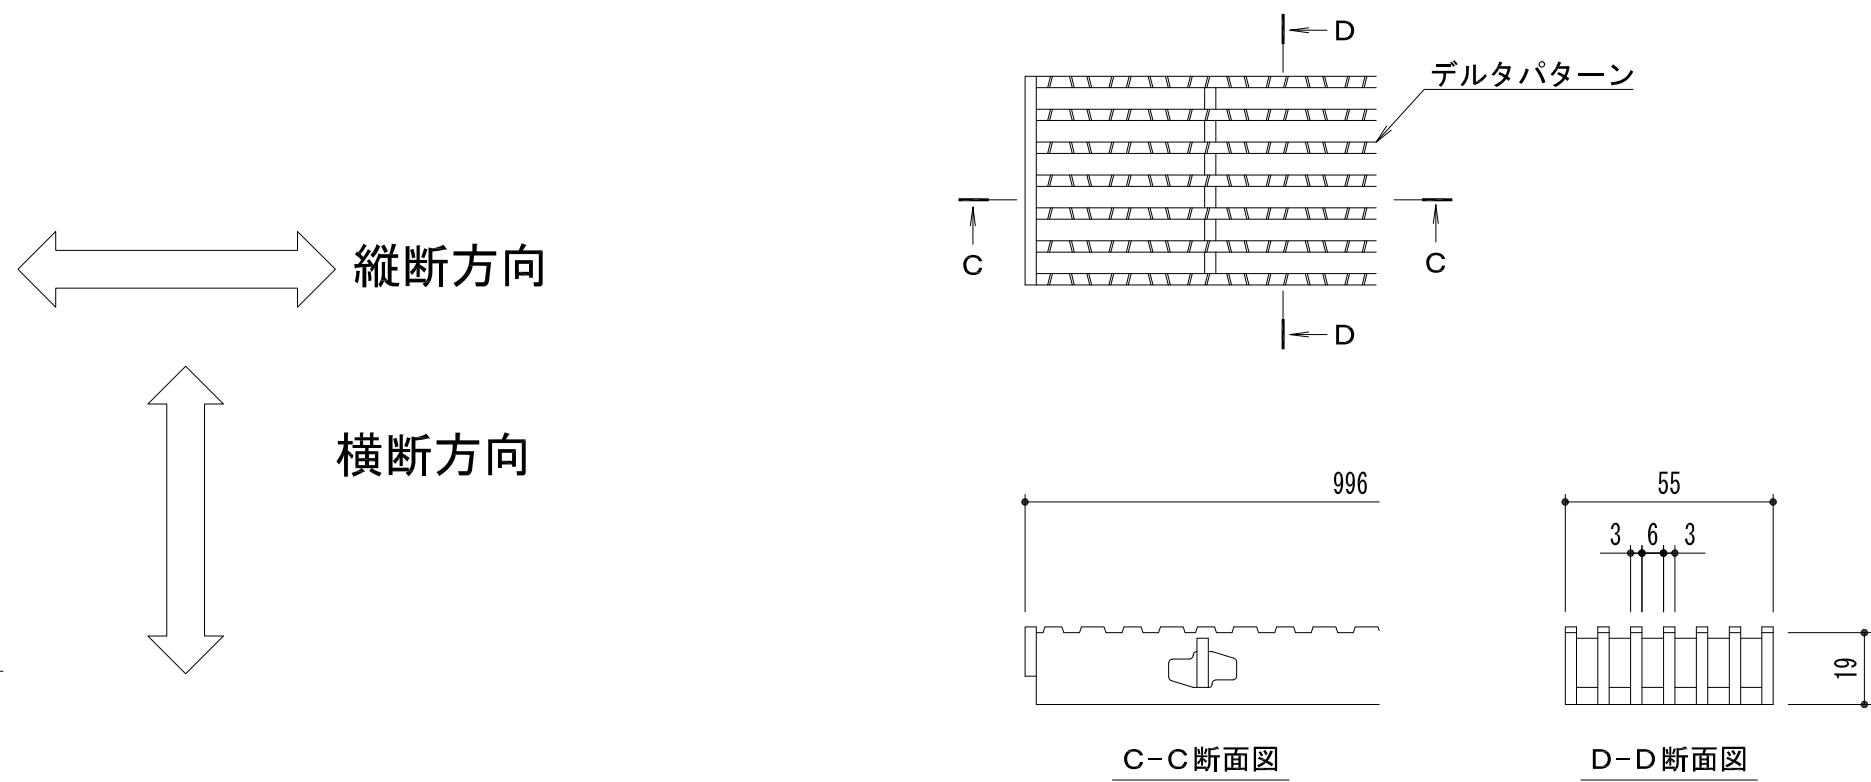

B-B断面図 S=1:5

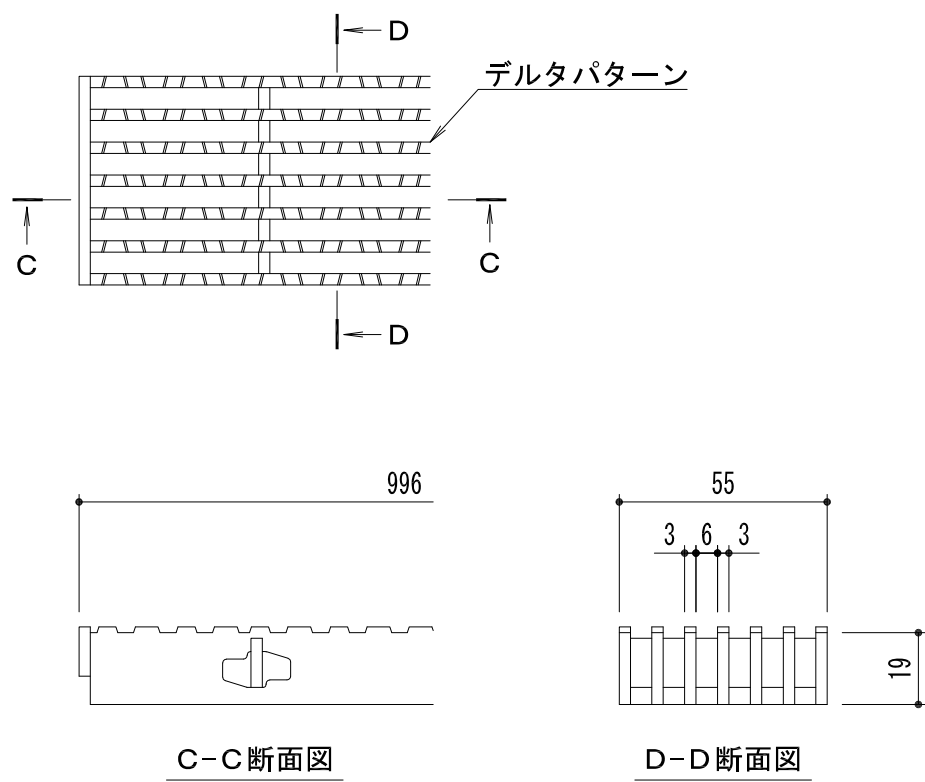

スリット蓋 詳細図 S=1:2

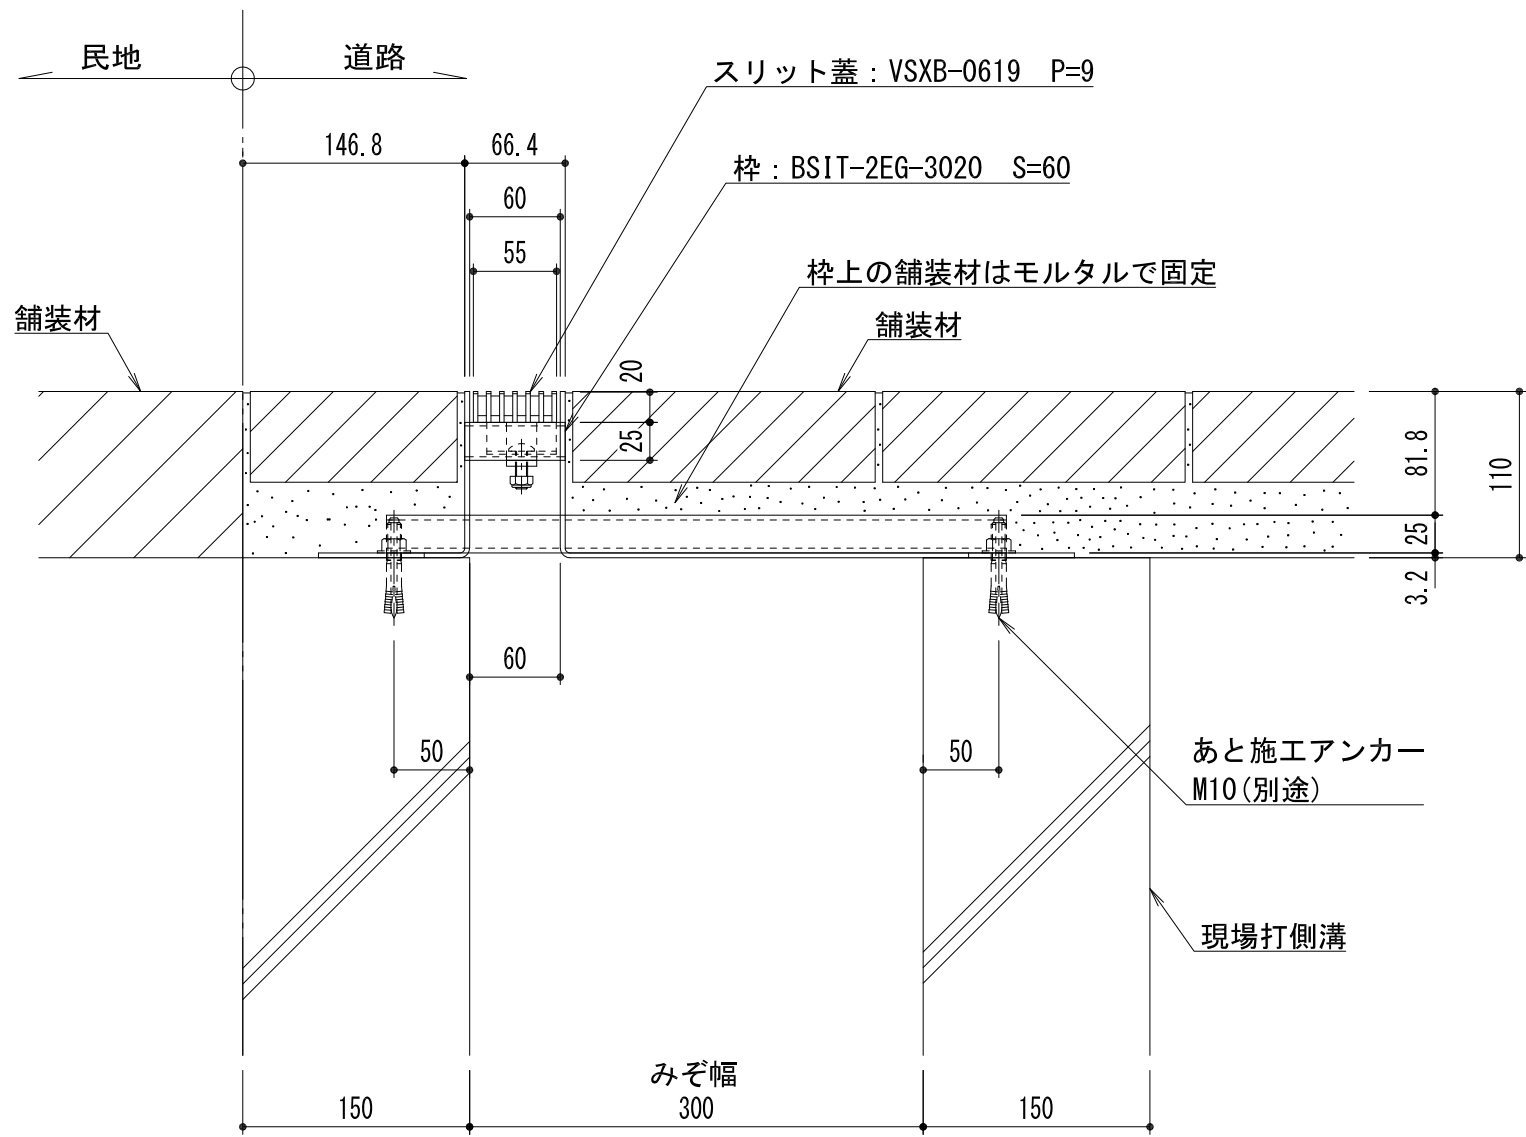

B-B断面図 S=1:5

訂正	年・月・日	内	容	製	図	検	図	年・月・日	内	容	製	図	検	図	備	考	工事名称			製	図	検	図	作成年月日	カネノウ株式会社
	・	・						・	・								図面名称	現場打側溝用スリットみぞ蓋 敷地境界用 スチール製スリット蓋 VSXB-0619 P=9 サイドスリット 納まり図 スチール製枠 BSIT-2EG-3020 S=60	小林瑞季	樋口佳平	縮尺	図示	図番		
	・	・						・	・																
	・	・							・	・															