

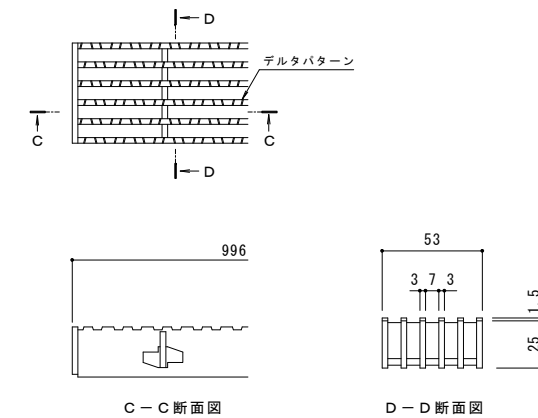
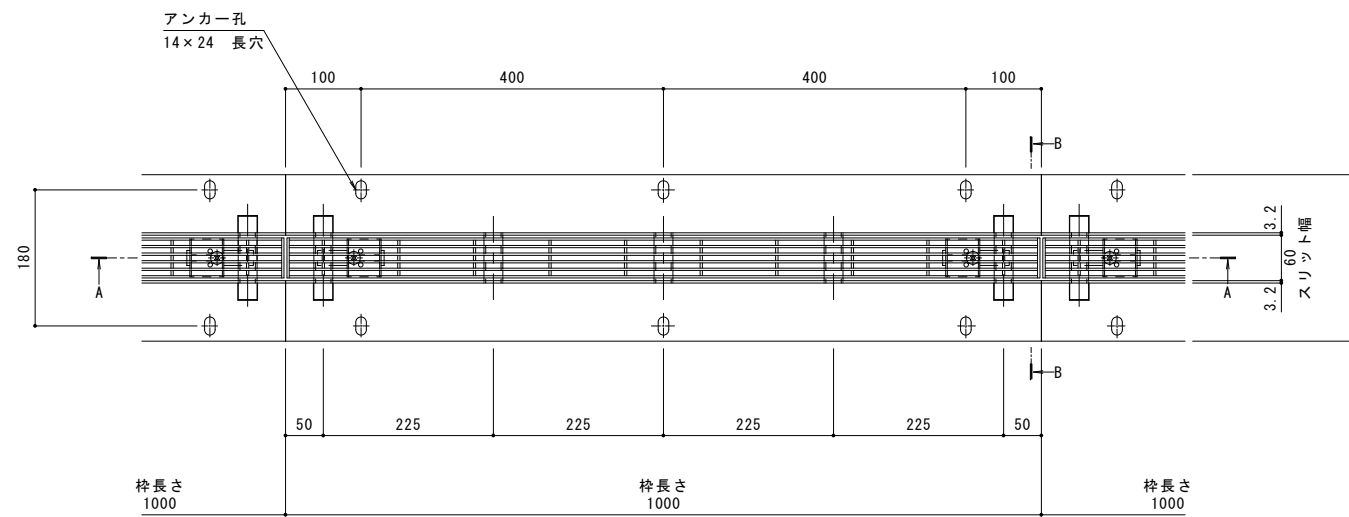


名称	円形水路用スリットみぞ蓋
適用側溝	円形水路 呼び φ250（みぞ内径250mm）
スリット蓋	スチール製 溶融亜鉛めっき
	滑り止め模様付
	すきま 7mm
	跳ね上がり・騒音防止用ロック金具付
	寸法 幅53×長さ996×高さ25
枠	スチール製 溶融亜鉛めっき
	スリット幅 60mm
	舗装材厚 80mm以下
	寸法 幅220×長さ1000×高さ110
品番	カネソウ パーチカルスリット スリット蓋：V SXB-0625 枠：EVT L-R5E-0625

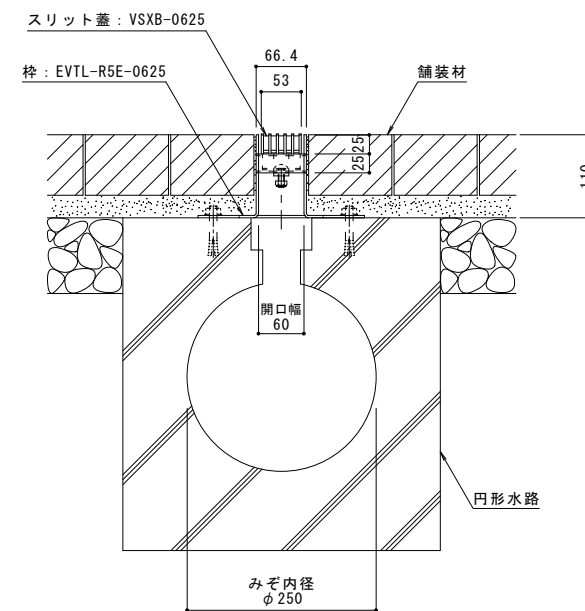

平面図 S = 1 : 5

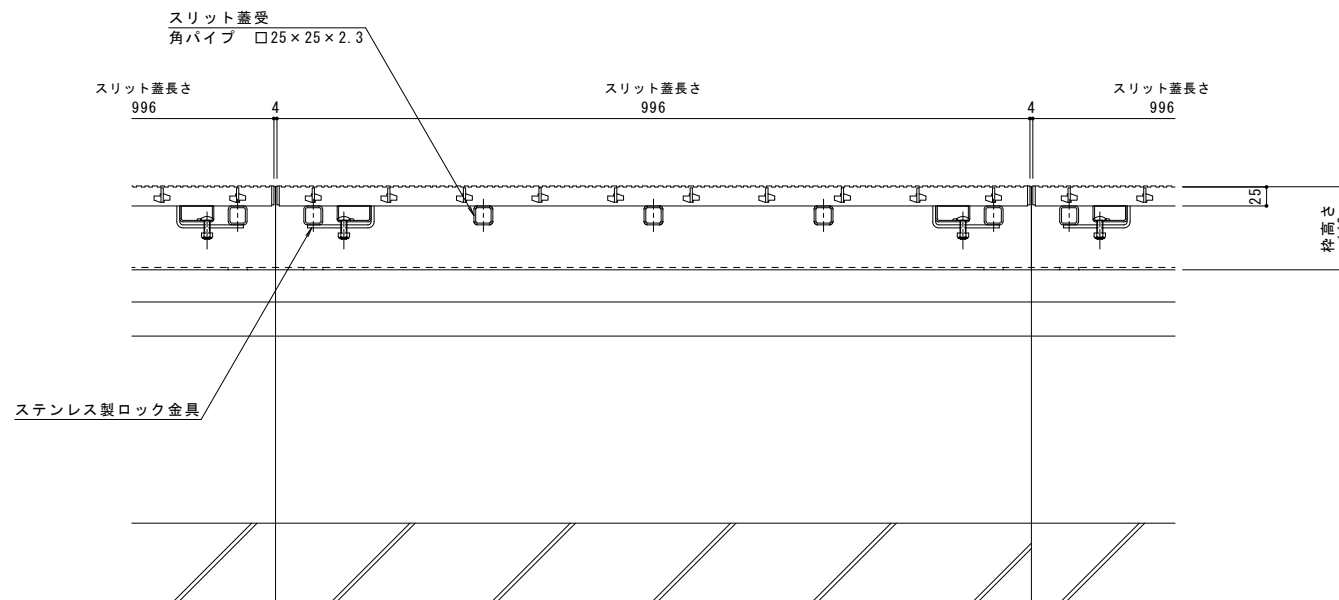

訂	年・月・日	内 容	製 図	検 査	年・月・日	内 容	製 図	検 査	備 考	工事名称	製 図	検 査	作成年月日	カネノウ株式会社 縮尺 1:5, 1:2 図番 1RS16329
	・				・				本図面記載の縮尺は、A1用紙へ出力した場合の縮尺です。	図面名称 円形水路用スリットみぞ蓋 パーチカルスリット 納まり図	スチール製スリット蓋 V SX B-0625 スチール製枠 EVTL-R5E-0625	加藤意計 太田一二三	縮尺 1:5, 1:2 図番 1RS16329	
正	・				・									