



名称	Ｕ字溝用スリットみぞ蓋 敷地内用
適用側溝	Ｕ形側溝・上ぶた式Ｕ形側溝 呼び 90（みぞ幅90mm） 呼び 100（みぞ幅100mm）
スリット蓋	スチール製 溶融亜鉛めっき
	滑り止め模様付
	すきま 6mm
	跳ね上がり・騒音防止用ロック金具付
	寸法 幅93×長さ996×高さ25
枠	スチール製 溶融亜鉛めっき
	スリット幅 100mm
	舗装材厚 60mm以下
	寸法 幅160×長さ1000×高さ75
品番	カネソウ パーチカルスリット スリット蓋：VSXB-1025 (P=9) 枠：VTL-2E-1025

強度性能	
強度	T-2：後輪1輪荷重7.8kN(800kgf) 総重量2トンまでの車両の乗り入れが可能
主な使用場所	建物内、建物敷地内、公園敷地内、 車道以外で車両の乗り入れる可能性のある場所
車両進行方向	横断方向、縦断方向
衝撃係数	0
荷重	7.8kN
後輪接地面積	200×160 mm

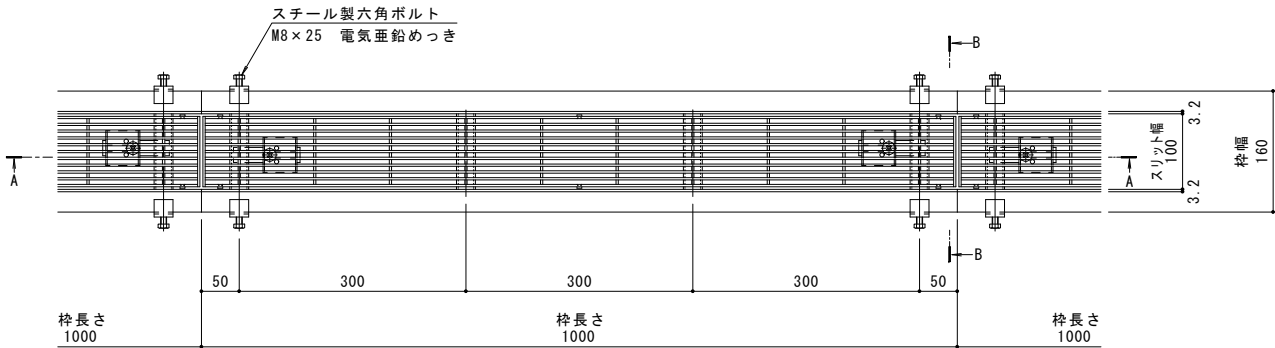


平面図 S = 1 : 5
※平面図は舗装材を省略。

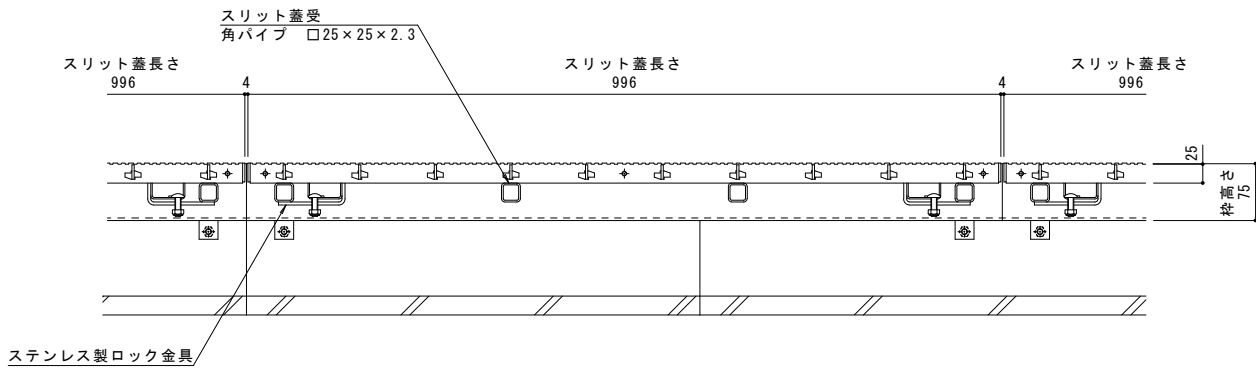


A-A断面図 S = 1 : 5

縦断方向
横断方向

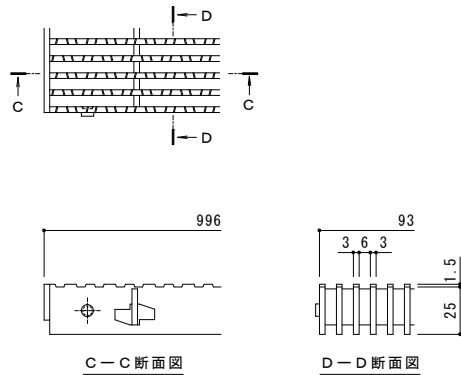

スリット蓋 詳細図 S = 1 : 2

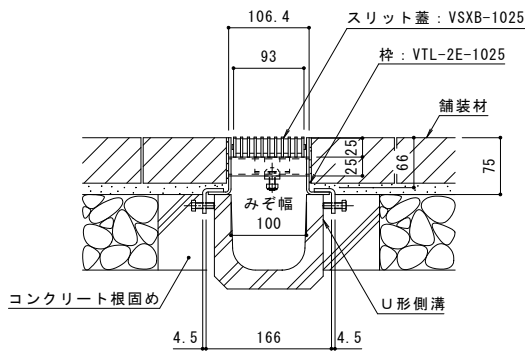

B-B断面図 S = 1 : 5

※図面はU型側溝呼び100を示します。

訂正	年・月・日	内 容	製 図	検 図	年・月・日	内 容	製 図	検 図	備 考	工事名称	製 図	検 図	作成年月日	カネソウ株式会社	
	・				・						中西 純音	樋口 佳平	縮尺		図 示
	・				・										
	・				・										
										図面名称					
										バーチカルスリット U字溝用スリットみぞ蓋 敷地内用 スライドスクリーロック式					
										細目タイプ 滑り止め模様付 スチール製スリット/スチール製枠 VSXB-1025+VTL-2E-1025					