名称	U字溝用スリットみぞ蓋　敷地境界用
適用側溝	JIS A 5372　U形側溝・上ぶた式U形側溝 呼び 300A,300B,300C（みぞ幅300mm）
枠	スチール製 溶融亜鉛めっき
	舗装材厚70mm以下
	スリット幅　60mm
	寸法 幅400×長さ1000×高さ110
品番	カネソウ　センタースリット　現場切断用スチール製枠 枠：BCIT-MEC-3015 S=60

強度性能	
強度	歩行用：5.0kN/㎡（等分布荷重） 道路橋示方書　歩道等の群集荷重
主な使用場所	歩道
荷重	5.0kN/㎡

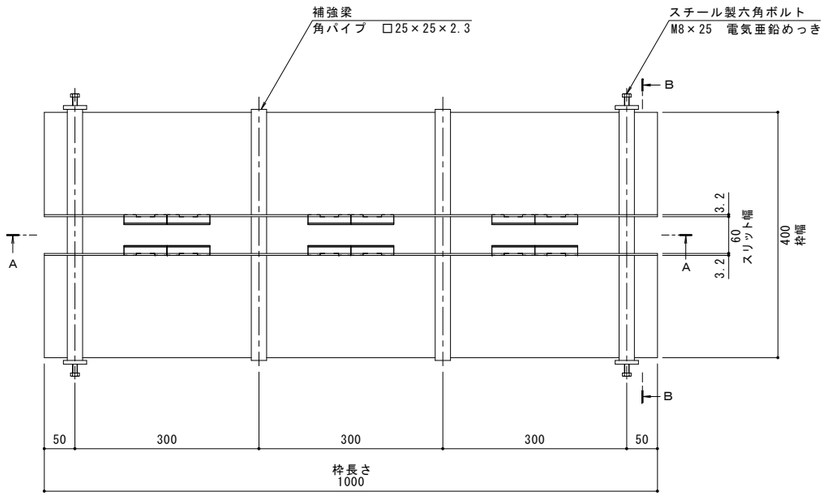

平面図　S＝1：5

※平面図は舗装材を省略。

縦断方向

横断方向

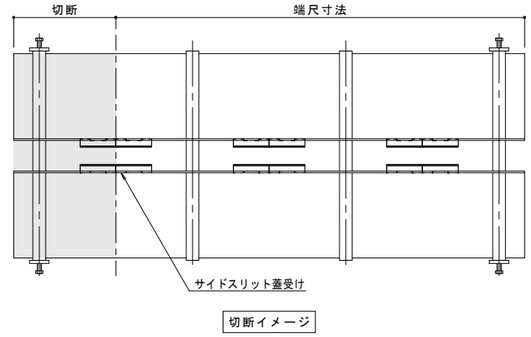

切断イメージ

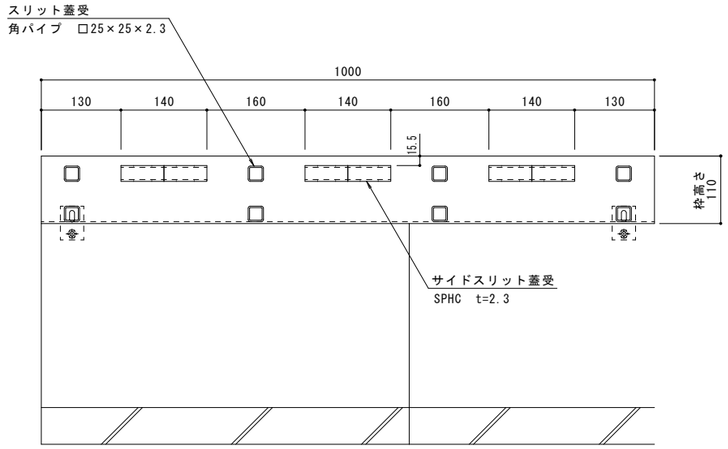

Ａ－Ａ断面図　S＝1：5

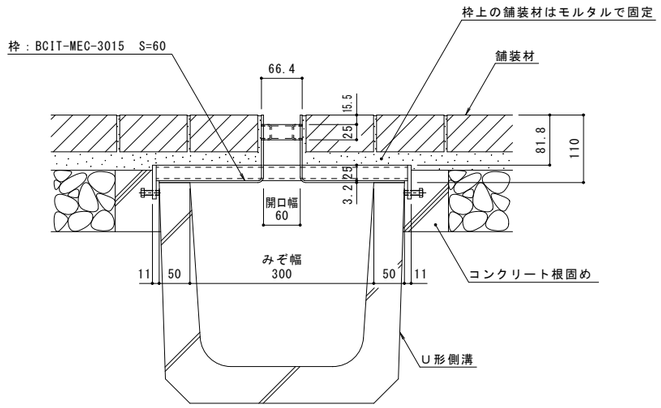

Ｂ－Ｂ断面図　S＝1：5

訂正	年・月・日	内容	製図	検図	年・月・日	内容	製図	検図
	・・				・・			
	・・				・・			
	・・				・・			

備考　本図面記載の縮尺は,A1用紙へ出力した場合の縮尺です。

工事名称		製図	検図	作成年月日	カネソウ株式会社
図面名称	センタースリット　現場切断用スチール製枠　納まり図　BCIT−MEC−3015　S=60	小林瑞季	樋口佳平	縮尺 1:5,1:2	図番 1RS19197