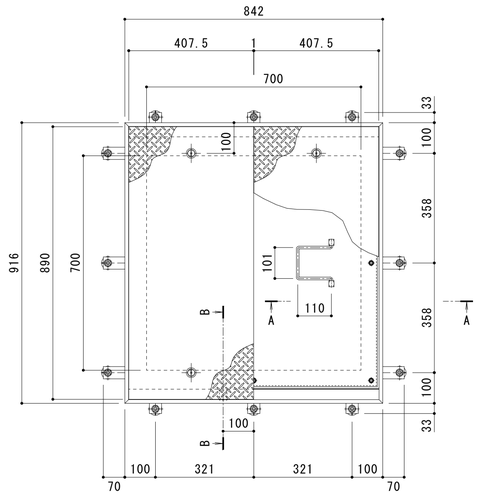

平面詳細図　Ｓ＝１：１０

強度性能・質量	
強度	歩行用
主な設置場所	建物内、建物敷地内で車両の乗り入れが無く、人が通行する場所。
荷重	3,500N/m²
許容応力	約235N/mm²
許容たわみ量	L/300以下
質量	88kg/組
蓋質量	約22kg/枚

縞鋼板蓋　屋内用　二重蓋　密閉形（防水・防臭形）
スチール製　ステンレス目地　マシンハッチ　Ｗ－１ＥＣ－７００

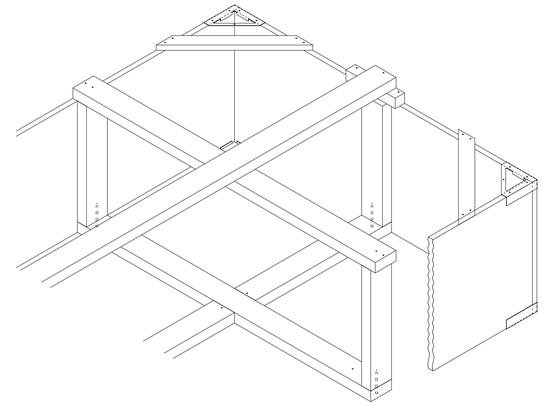

桟木斜視図

打込金具　納まり図　Ｓ＝１：６

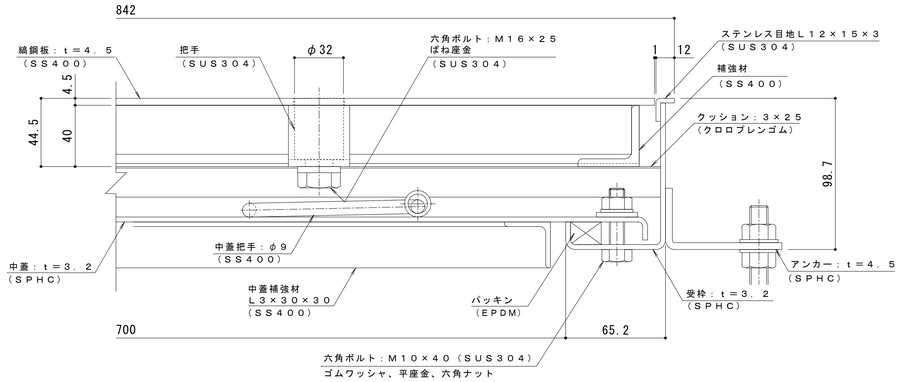

A-A断面詳細図　Ｓ＝１：２

表面処理：下塗り＋焼付塗装（茶）（但し目地、把手、パッキン、クッション材を除く）

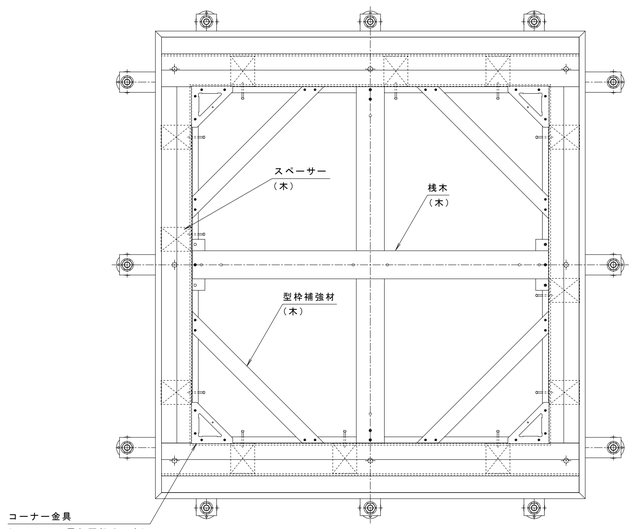

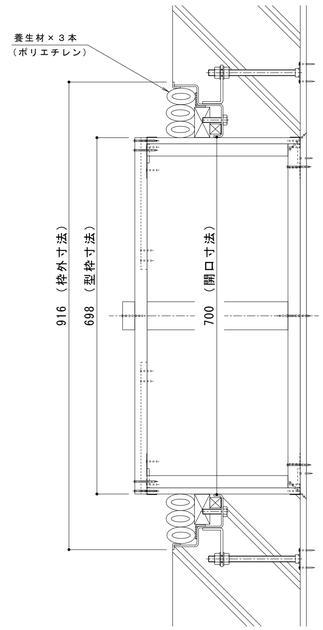

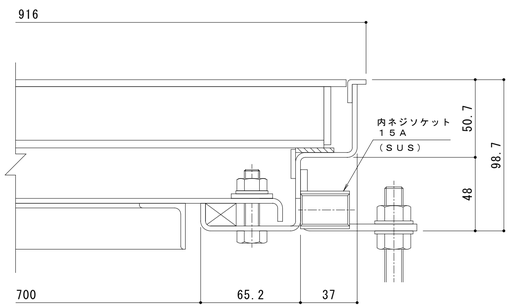

B-B断面詳細図　Ｓ＝１：２

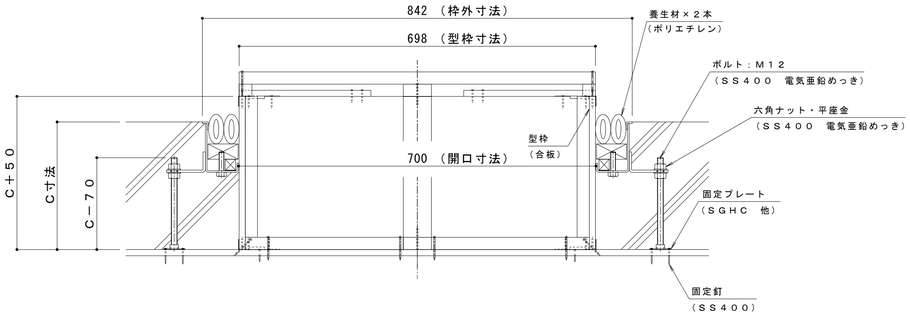

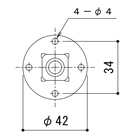

固定プレート平面図　Ｓ＝１：２

訂正	年・月・日	内容	製図	検図	年・月・日	内容	製図	検図	備考
訂	・・				・・				
正	・・				・・				

工事名称		製図	検図	作成年月日	カネソウ株式会社
図面名称	打込型　マシンハッチ Ｗ－１ＥＣ－７００＋ＲＳＶ－１６－７００　Ｃ＝	清田隼人	石川文和	縮尺 図示	図番 １ＲＨ７４１３