名称	Ｕ字溝用スリットみぞ蓋　敷地境界用
適用側溝	JIS A 5372　Ｕ形側溝・上ぶた式Ｕ形側溝 呼び 240（みぞ幅240mm）
枠	スチール製 溶融亜鉛めっき
	舗装材厚70mm以下
	スリット幅　60mm
	寸法 幅341×長さ1000×高さ110
品番	カネソウ　ボーダースリット　現場切断用スチール製枠 枠：BKIT-2EC-2420 S=60

強度性能	
強度	T-2：後輪1輪荷重7.8kN(800kgf) 総重量2トンまでの車両が通行可能
主な使用場所	建物内、建物敷地内、公園敷地内、 車道以外で車両の乗り入れる可能性のある場所
車両進行方向	横断方向、縦断方向
衝撃係数	0
荷重	7.8kN
後輪接地面積	200×160 mm

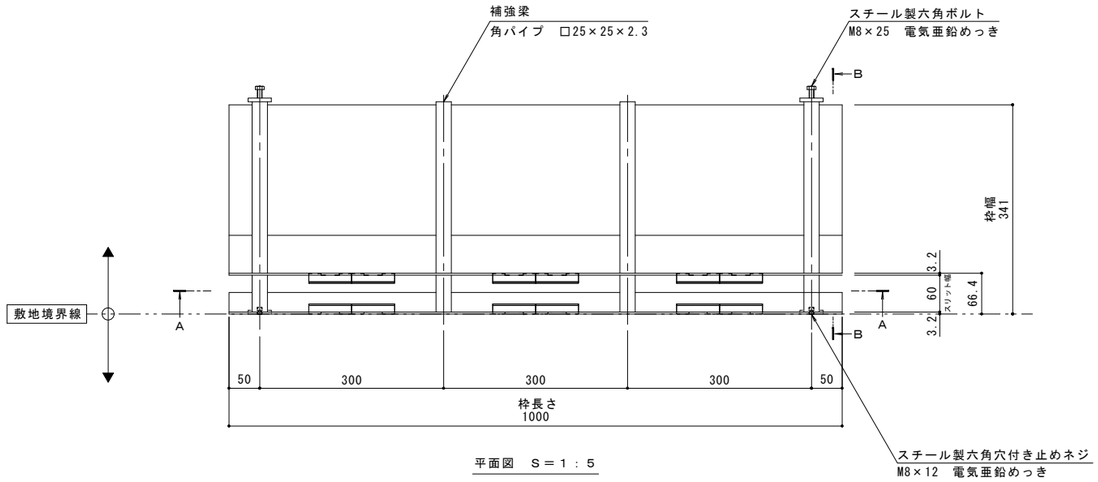

平面図　Ｓ＝１：５

※平面図は舗装材、境界ブロックを省略。

縦断方向

横断方向

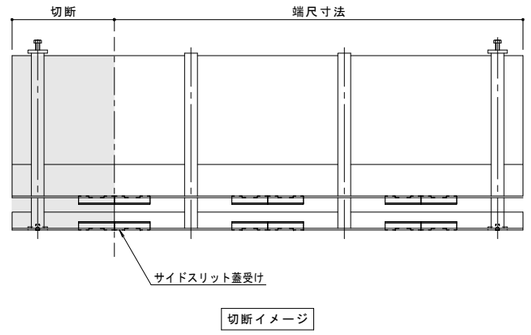

切断イメージ

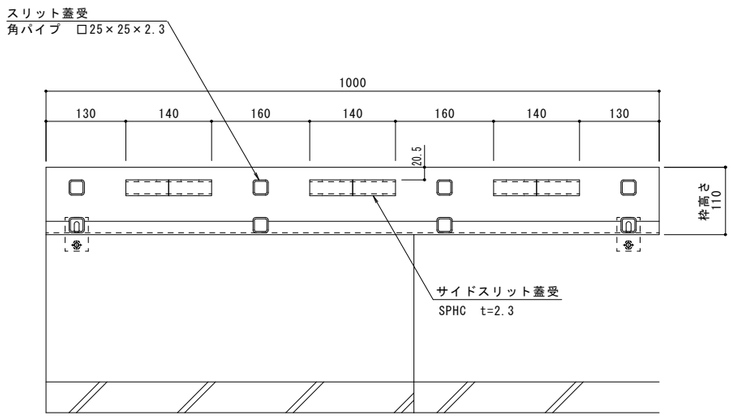

Ａ－Ａ断面図　Ｓ＝１：５

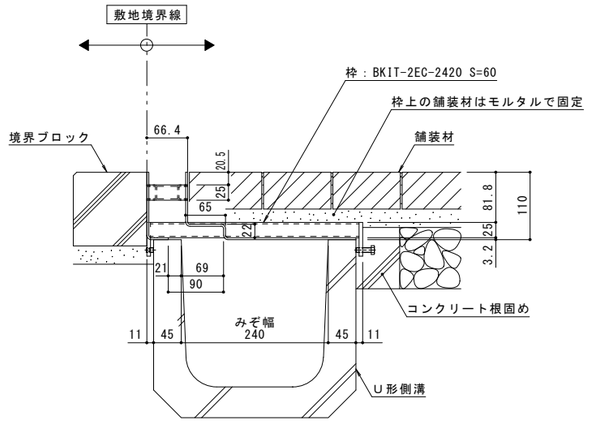

Ｂ－Ｂ断面図　Ｓ＝１：５

訂	年・月・日	内容	製図	検図	年・月・日	内容	製図	検図	備考
正	・・				・・				
	・・				・・				
	・・				・・				

工事名称		製図	検図	作成年月日	カネソウ株式会社
図面名称	ボーダースリット　現場切断用スチール製枠　納まり図　ＢＫＩＴ－２ＥＣ－２４２０　Ｓ＝６０	小林瑞季	樋口佳平	縮尺 1:5,1:2	図番 １ＲＳ１９１５２