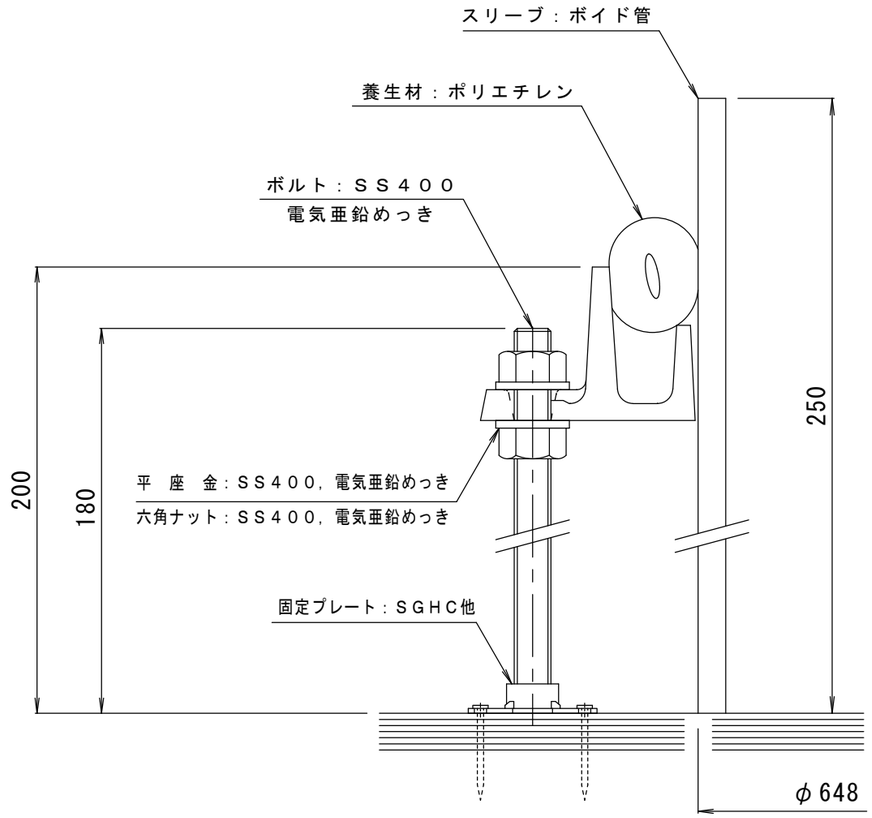

Ａ－Ａ’断面図　Ｓ＝１：２

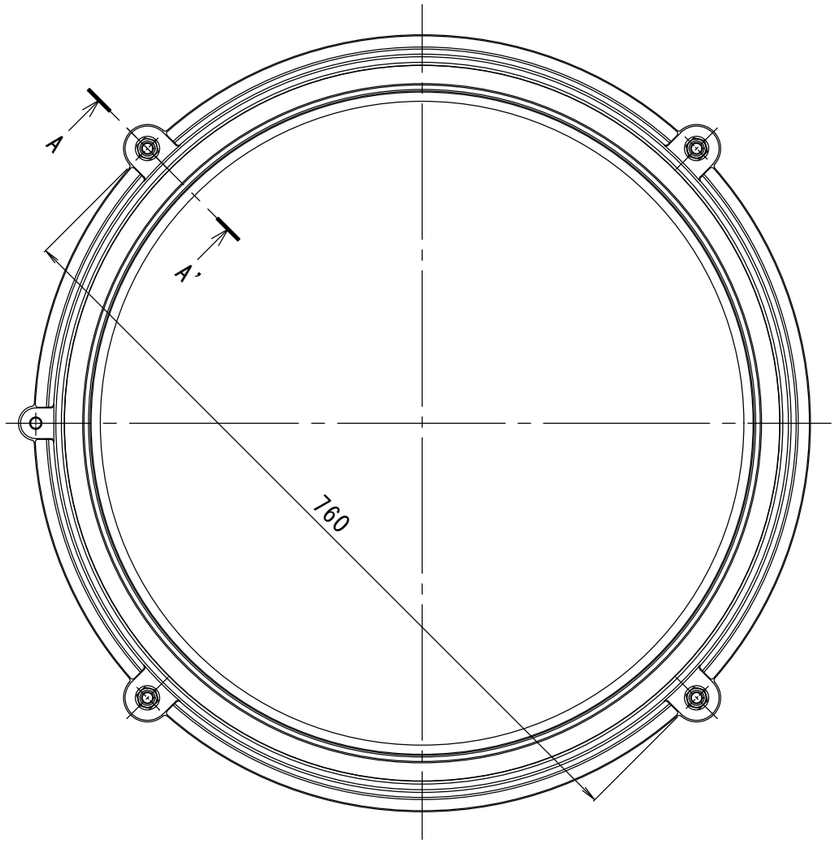

平面図　Ｓ＝１：６

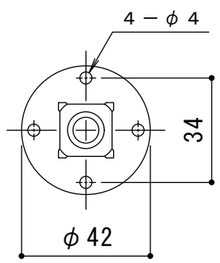

固定プレート平面図　Ｓ＝１：２

※この図面は、ＭＫＨＹ－６５０丸枠にセットしたＭＳＶ－１を示します。

訂/正	年・月・日	内容	製図	検図
訂	・　・			
正	・　・			
	・　・			

工事名称

図面名称　打込型マンホール鉄蓋　サポートＶ　ＭＳＶ－１－６５０　Ｃ＝２００

製図	検図	作成年月日	縮尺	図番
小林瑞季	樋口佳平		図示	３ＲＭ４１３８３

カネソウ株式会社