
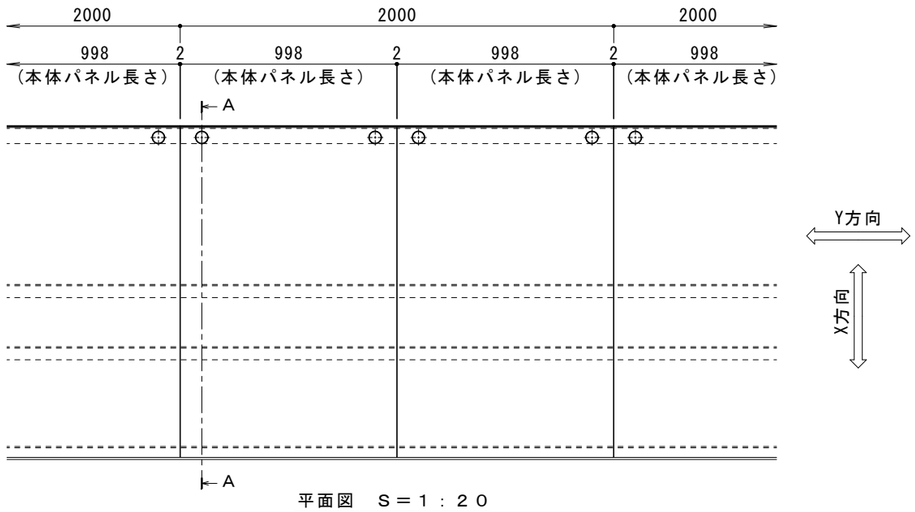


平面図　Ｓ＝１：２０

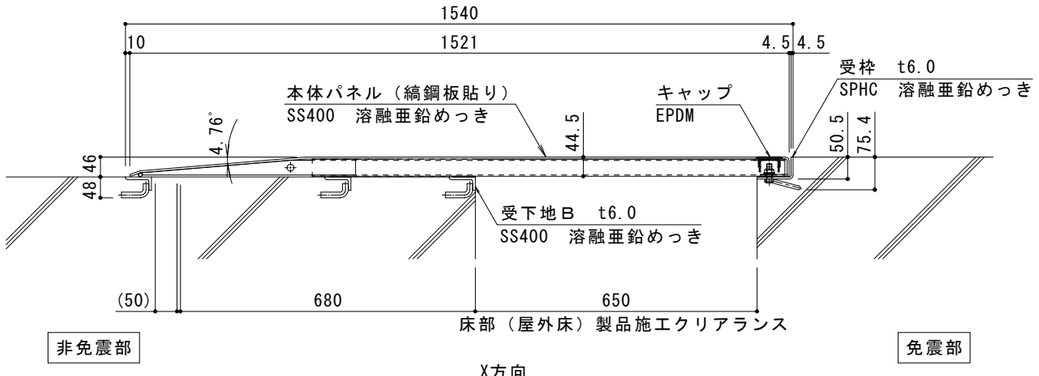


Ａ－Ａ断面図　Ｓ＝１：１０

免震部材名	床部免震エキスパンションジョイント
使用場所	屋外床
免震クリアランス	水平方向:600mm
床部（屋外床）製品施工クリアランス	水平方向:650mm
設計可動量	X方向:600mm　Y方向:600mm
許容残留変位	50mm
構造	全面縞鋼板タイプ
機構の分類	X方向:スライド式 Y方向:スライド式
性能指標	A種
本体パネル材質	スチール　SS400、STKR
本体パネル表面処理	溶融亜鉛めっき
本体パネル寸法	1521mm×998mm×44.5mm
品番	カネソウＥＸジョイント ＭＸ７７ＣＥ－Ｆ－Ｍ－６０６５


強度（標準時）	
強度	歩行用：5.0kN/㎡（等分布荷重） 道路橋示方書　歩道等の群集荷重
設置場所	建物まわり（玄関先など）
荷重	5.0kN/㎡

可動図（可動範囲）


クリアランスがＸ方向に600mm広がった時

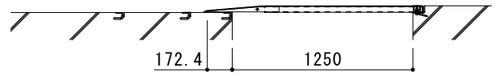

標準時

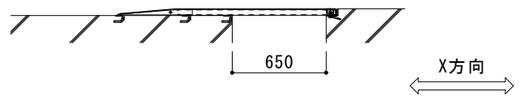

クリアランスがＸ方向に600mm縮まった時

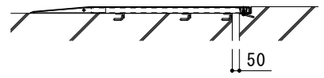

ご採用、ご使用の際の留意点

地震時に免震建築物が大きく変位した時、免震エキスパンションジョイントが大きく可動することにより、その相対変位に追従または吸収する構造ですが、その周辺にいる人に危害を与える可能性を伴います。

建物利用者や通行人に地震時に動く可能性があることが理解され、
その範囲内にはできるだけ近づかず、速やかに通過していただけるような
注意喚起（屋外サインや表示プレートなど）の表示が必要です。

表示プレート内容例



訂正	年・月・日	内容	製図	検図	備考
	・　・				
	・　・				
	・　・				

工事名称		製図	検図	作成年月日	カネソウ株式会社
図面名称	床部免震エキスパンションジョイント　屋外床 本体パネルスチール製全面縞鋼板タイプ　MX77CE-F-M-6065	伊藤隆朗	中村亮裕	2026.09.15 縮尺　図示	図番　２ＲＸ１９－１９６