名称	Ｕ字溝用スリットみぞ蓋　敷地境界用
適用側溝	みぞ幅240㎜
蓋	ステンレス製　SUS304
	跳ね上がり・騒音防止用ロック金具付
	寸法　幅95×長さ998×高さ20
枠	スチール製　溶融亜鉛めっき
	スリット幅　100㎜
	舗装材厚　　70㎜以下
	寸法　幅330.5×長さ1000×高さ110
品番	カネソウ　ボーダースリット 蓋　　：VGP-1020 枠　　：BKIT-2E-2420 S=100

強度性能	
強度	歩行用：5.0kN/㎡（等分布荷重） 道路橋示方書 歩道等の群集荷重
主な使用場所	歩道、建物内、犬走り
衝撃係数	0

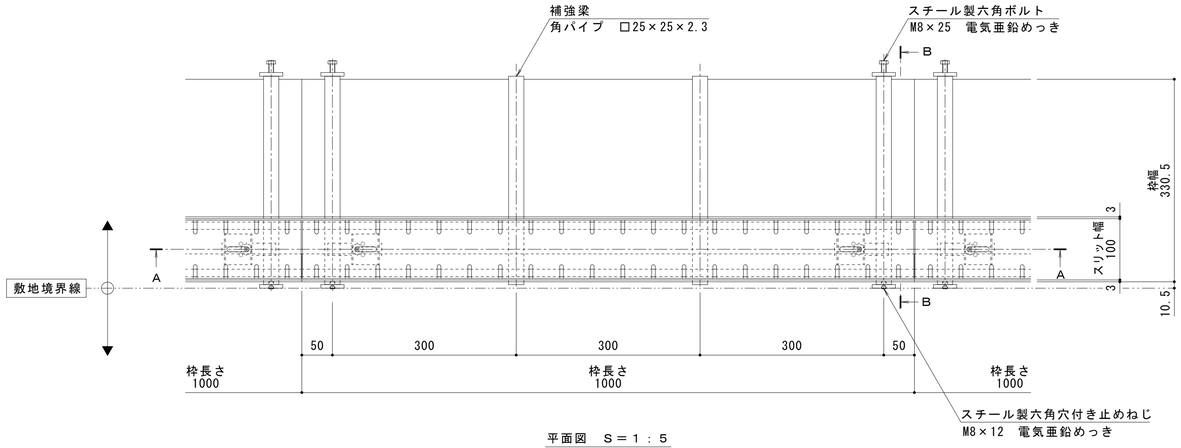

平面図　Ｓ＝１：５

縦断方向

横断方向

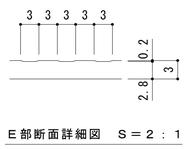

Ｅ部断面詳細図　Ｓ＝２：１

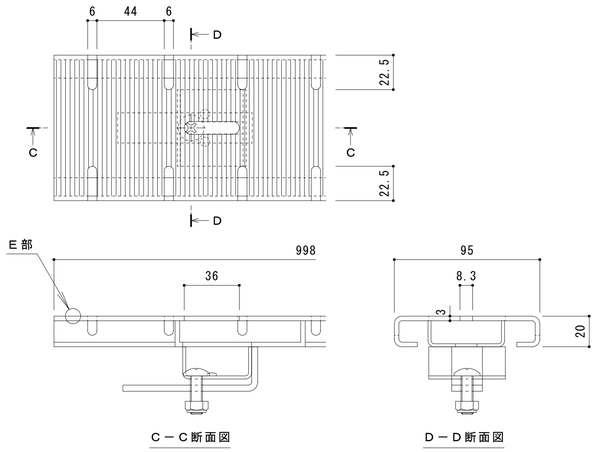

Ｃ－Ｃ断面図

Ｄ－Ｄ断面図

蓋　詳細図　Ｓ＝１：２

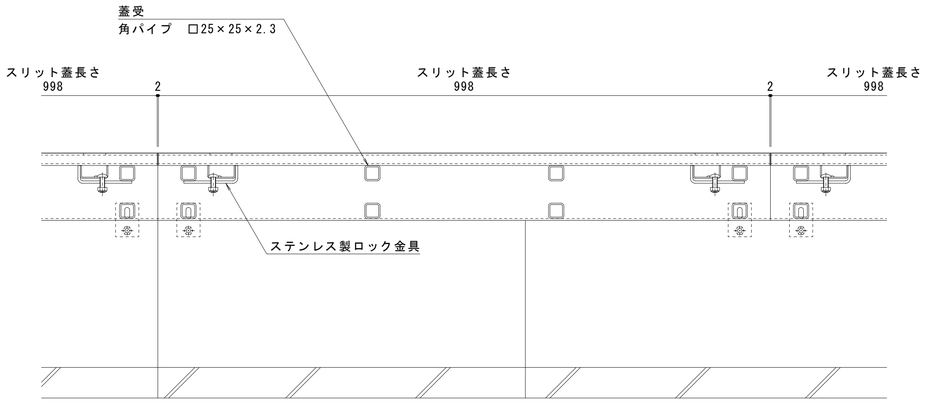

Ａ－Ａ断面図　Ｓ＝１：５

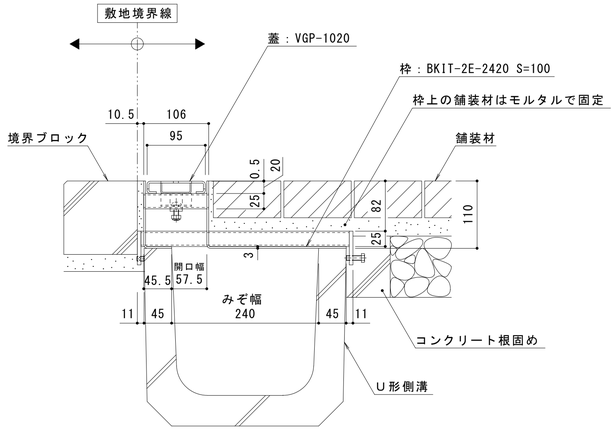

Ｂ－Ｂ断面図　Ｓ＝１：５

訂正	年・月・日	内容	製図	検図	年・月・日	内容	製図	検図
	・　・				・　・			
	・　・				・　・			
	・　・				・　・			

備考　本図面記載の縮尺は,A1用紙へ出力した場合の縮尺です。

工事名称				製図	検図	作成年月日	カネソウ株式会社
図面名称	U字溝用スリットみぞ蓋　敷地境界用 ボーダースリット　納まり図	ステンレス製排水蓋 スチール製枠	ＶＧＰ－１０２０ ＢＫＩＴ－２Ｅ－２４２０　Ｓ＝１００	伊藤隆朗	田畑　純	縮尺　図示	図番　１ＲＳ２０４４２