名称	鋼製溝付スリットみぞ蓋 自由勾配タイプ　中間用
側溝寸法	みぞ幅：148mm
	みぞ深さ：枠天端より75～180mm
スリット蓋	スチール製 溶融亜鉛めっき
	滑り止め模様付
	すきま 10mm
	跳ね上がり・騒音防止用ロック金具付
	寸法 幅140×長さ996×高さ25
枠	スチール製 溶融亜鉛めっき
	寸法 幅208×長さ1000×高さ150
品番	カネソウ　スマートスリット スリット蓋：VQXB-1525　P=15 枠　　：SCFT-R5-1525　H=150

強度性能	
強度	輪荷重5トン：総重量25トン、軸重10トン、輪荷重5トン までの車両の通行が可能 車両制限令 第三条 第1項
主な使用場所	建物内、建物敷地内、公園敷地内、 車両が乗り入れる可能性のある場所
車両進行方向	横断方向、縦断方向
衝撃係数	0
後輪1輪にかかる荷重	50kN
タイヤ接地面積（載荷板）	200×500mm

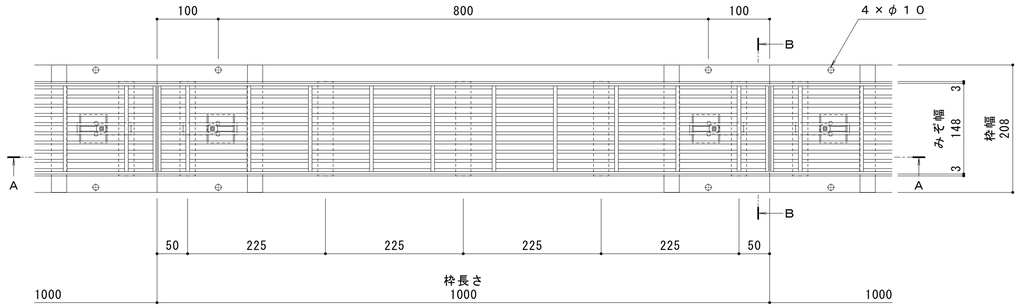

平面図　S＝1：5

縦断方向

横断方向

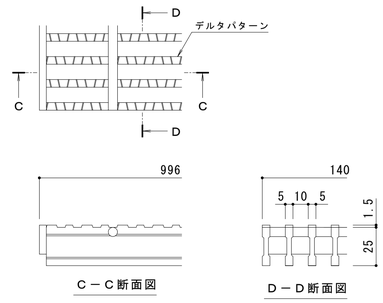

スリット蓋　詳細図　S＝1：2

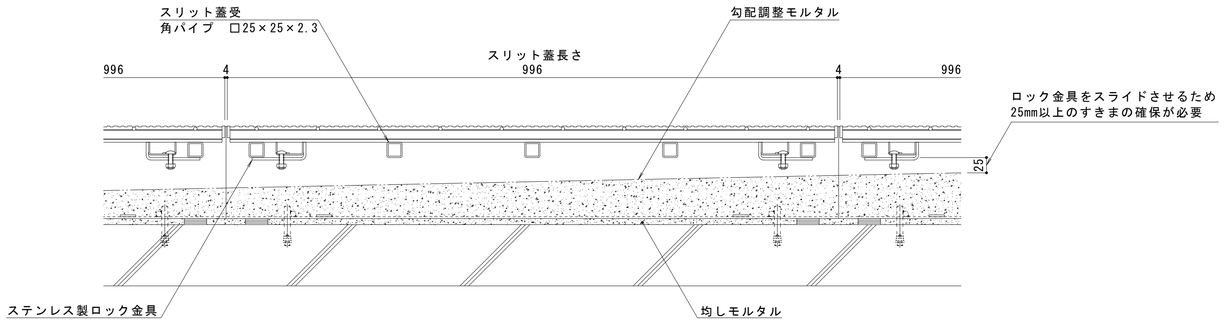

Ａ－Ａ断面　S＝1：5

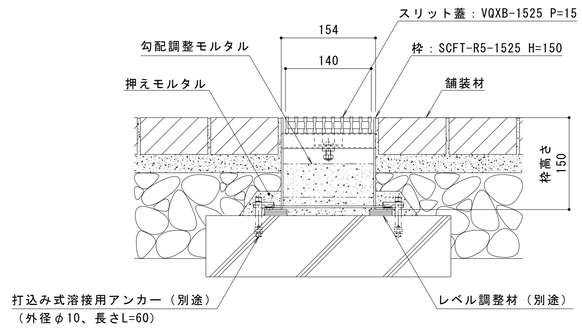

Ｂ－Ｂ断面　S＝1：5

訂正	年・月・日	内容	製図	検図	年・月・日	内容	製図	検図
	・・				・・			
	・・				・・			
	・・				・・			

備考
本図面記載の縮尺は,A1用紙へ出力した場合の縮尺です。

工事名称		製図	検図	作成年月日	カネソウ株式会社
図面名称	鋼製溝付スリットみぞ蓋　自由勾配タイプ　中間用　スチール製スリット蓋　VQXB－1525　P＝15 スマートスリット　スチール製枠　SCFT－R5－1525　H＝150	酒井ひと美	樋口佳平	縮尺 図示	図番 1RS19949