名称	現場打側溝用スリットみぞ蓋　敷地内用
適合側溝	現場打側溝用（みぞ幅300mm）
スリット蓋	スチール製 溶融亜鉛めっき
	滑り止め模様付
	すきま 6mm
	跳ね上がり・騒音防止用ロック金具付
	寸法 幅55×長さ996×高さ19
枠	スチール製 溶融亜鉛めっき
	舗装材厚70mm以下
	スリット幅　60mm
	寸法 幅500×長さ1000×高さ125
品番	カネソウ　センタースリット
	スリット蓋：VSXS-0619 P=9
	枠　　：BCIT-14EG-3020 S=60

強度性能	
強度	T-14：総重量14トンまでの車両の乗り入れが可能
主な使用場所	建物内、建物敷地内、公園敷地内、 車両が乗り入れる可能性のある場所
車両進行方向	横断方向、縦断方向
衝撃係数	0
後輪1輪にかかる荷重	54.9kN
タイヤ接地面積（載荷板）	200×500mm

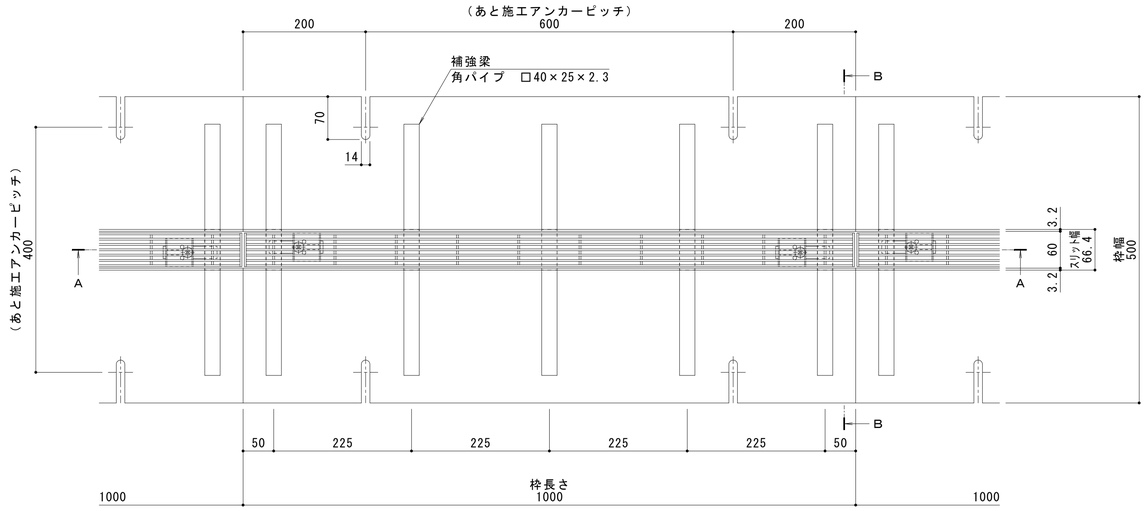

平面図　Ｓ＝１：５

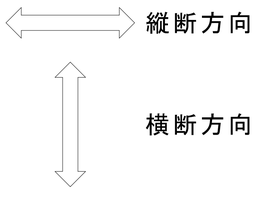

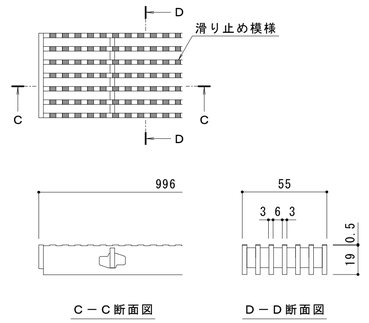

Ｃ－Ｃ断面図　　Ｄ－Ｄ断面図

スリット蓋　詳細図　Ｓ＝１：２

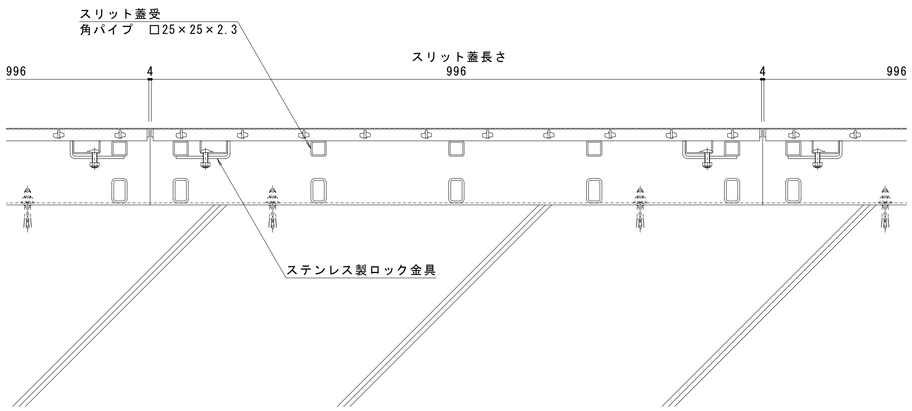

Ａ－Ａ断面図　Ｓ＝１：５

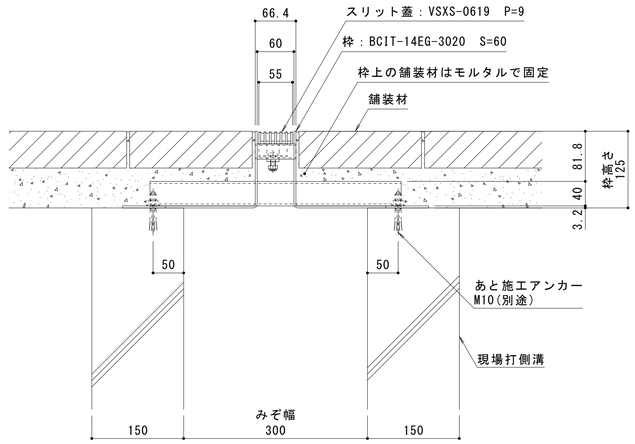

Ｂ－Ｂ断面図　Ｓ＝１：５

訂正	年・月・日	内容	製図	検図	年・月・日	内容	製図	検図
	・　・				・　・			
	・　・				・　・			
	・　・				・　・			

備考　本図面記載の縮尺は,A1用紙へ出力した場合の縮尺です。

工事名称		製図	検図	作成年月日	カネソウ株式会社
図面名称	現場打側溝用スリットみぞ蓋　敷地内用　センタースリット　スチール製スリット蓋　ＶＳＸＳ－０６１９　Ｐ＝９　スチール製枠　ＢＣＩＴ－１４ＥＧ－３０２０　Ｓ＝６０	中西絢音	樋口佳平	縮尺 図示	図番 １ＲＳ１９６９８