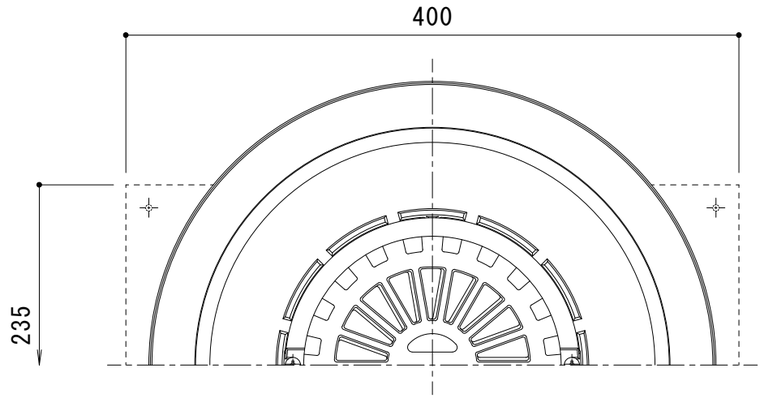

平面図　Ｓ＝１：４

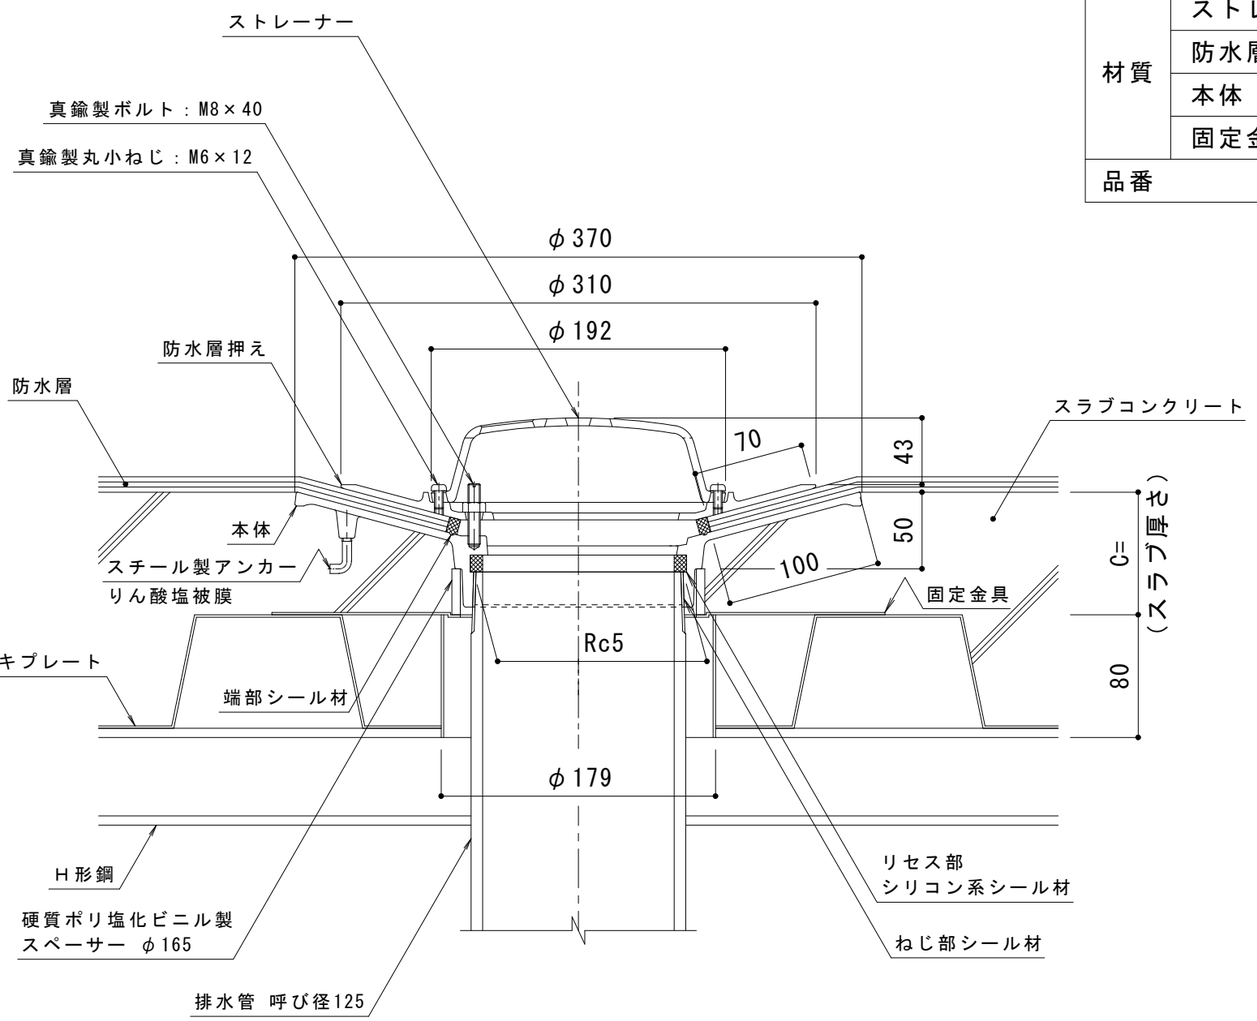

断面図（納まり）　Ｓ＝１：４

名称		鋳鉄製ルーフドレン　防水層張掛け幅１００mm　たて引き用 デッキプレート打込型　ねじ込み式　バルコニー・庇・屋上用
使用場所		バルコニー・庇・屋上
施工方法		デッキプレート打込型
防水工法		アスファルト防水 改質アスファルトシート防水 合成高分子系ルーフィングシート防水
防水層張掛け幅		100mm
排水管接続方法		ねじ込み式　管用テーパめねじ　呼びRc5（JIS B 0203）
排水管サイズ		呼び径125（5インチ）
材質	ストレーナー	ねずみ鋳鉄品 FC150（JIS G 5501）樹脂系塗装
	防水層押え	
	本体	
	固定金具	溶融亜鉛めっき鋼板
品番		カネソウ　ルーフドレン　WDHR-2-125 C=指示

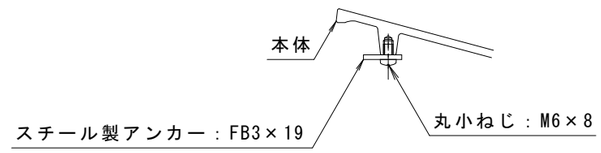

Ｃ＝５０～５９の場合のアンカー形状　Ｓ＝１：４

※ご注文の際はＣ寸法をご指示ください。

スラブ厚さに基づきＣ寸法（Ｃ＝５０以上）を
記入してお使いください。本図はＣ＝８０です。

訂	年・月・日	内容	製図	検図
正	・　・			
	・　・			
	・　・			

工事名称

図面名称　鋳鉄製ルーフドレン　防水層張掛け幅１００mm　たて引き用　デッキプレート打込型　ねじ込み式
アスファルト・改質アスファルトシート・シート防水用　WDHR－2－125　C＝指示

製図	検図	作成年月日	カネソウ株式会社
酒井ひと美	樋口佳平	縮尺 １：４	図番 ３ＲＤ２０３７４