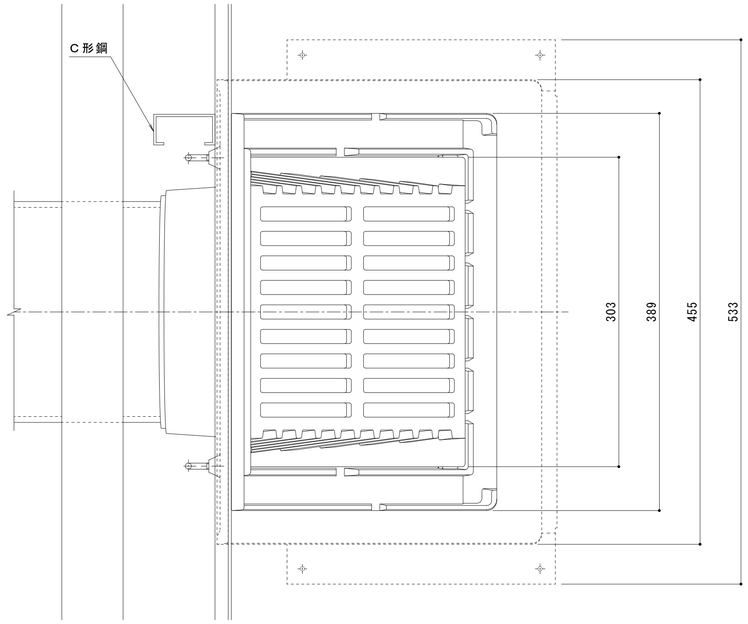

平面図　Ｓ＝１：３

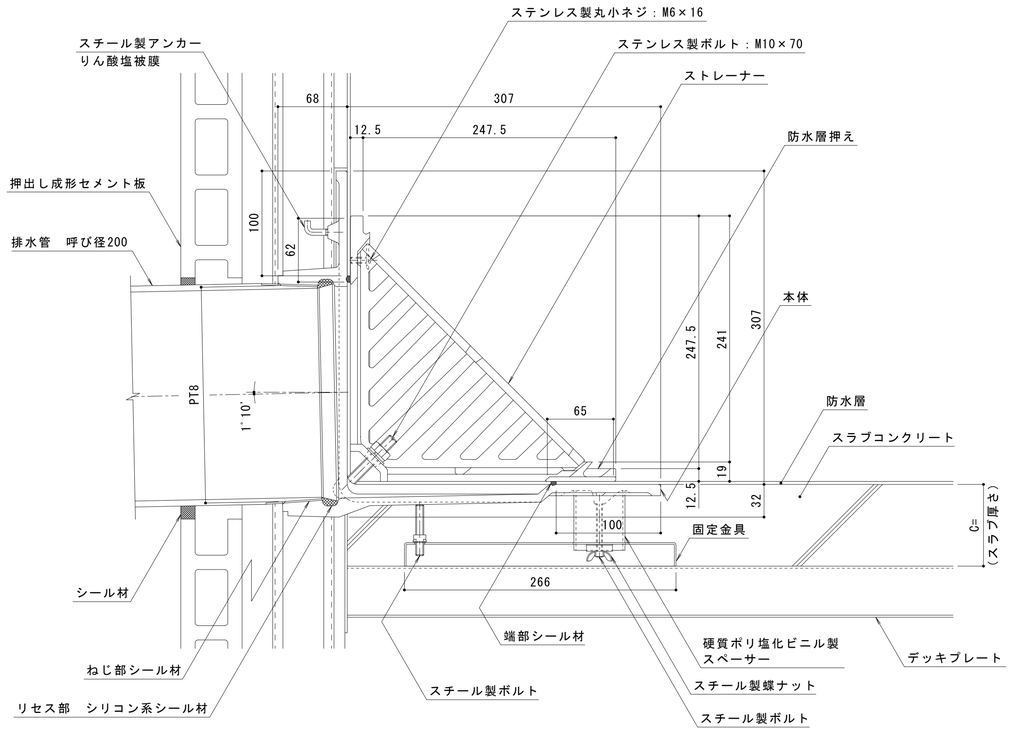

断面図（納まり）Ｓ＝１：３

名称		錆鉄製ルーフドレン　防水層張掛け幅100㎜　よこ引き用 デッキプレート打込型　ねじ込み式　屋上用
使用場所		屋上
施工方法		デッキプレート打込型
防水工法		改質アスファルトシート防水 合成高分子系ルーフィングシート防水
防水層張掛け幅		100㎜
排水管接続方法		ねじ込み式　管用テーパめねじ　呼びPT8（JIS B 0203）
排水管サイズ		呼び径200（8インチ）
材質	ストレーナー	ねずみ鋳鉄品 FC150（JIS G 5501）樹脂系塗装
	防水層押え	
	本体	
	固定金具	溶融亜鉛めっき鋼板
品番		カネソウ　ルーフドレン　WHDXS-200 C=指示

※ご注文の際はＣ寸法をご指示ください。

スラブ厚さに基づきＣ寸法を記入してお使いください。
本図はＣ＝８０です。

訂	年・月・日	内容	製図	検図	年・月・日	内容	製図	検図	備考
正	・・				・・				
	・・				・・				
	・・				・・				

工事名称		製図	検図	作成年月日	カネソウ株式会社
図面名称	錆鉄製ルーフドレン　防水層張掛け幅100㎜　よこ引き用　デッキプレート打込型　ねじ込み式 改質アスファルトシート・アスファルト防水用　WHDXS－200　C＝指示	上田達也	石川文和	縮尺 １：３	図番 １RD19787