名称		鋳鉄製ルーフドレン　防水層張掛け幅100㎜　よこ引き用 デッキプレート打込型　ねじ込み式　屋上用	
使用場所		屋上	
施工方法		デッキプレート打込型	
防水工法		改質アスファルトシート防水 合成高分子系ルーフィングシート防水	
防水層張掛け幅		100㎜	
排水管接続方法		ねじ込み式　管用テーパめねじ　呼びRc3（JIS B 0203）	
排水管サイズ		VP:呼び径75（3インチ）	SGP:呼び径80（3インチ）
材質	ストレーナー	ねずみ鋳鉄品 FC150（JIS G 5501）樹脂系塗装	
	防水層押え		
	本体		
	固定金具	溶融亜鉛めっき鋼板	
品番		カネソウ　ルーフドレン　WHDXS-75 C=指示	

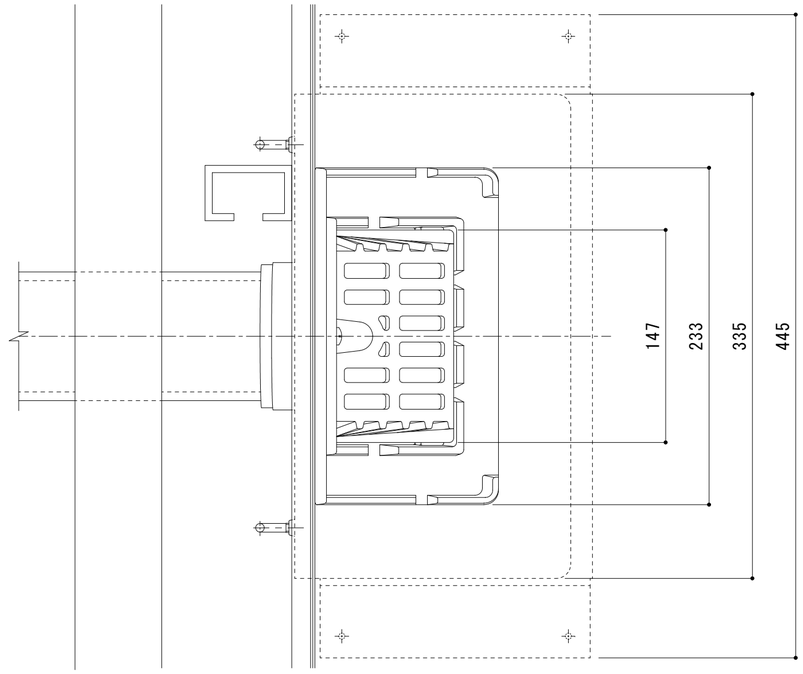

平面図　Ｓ＝１：３

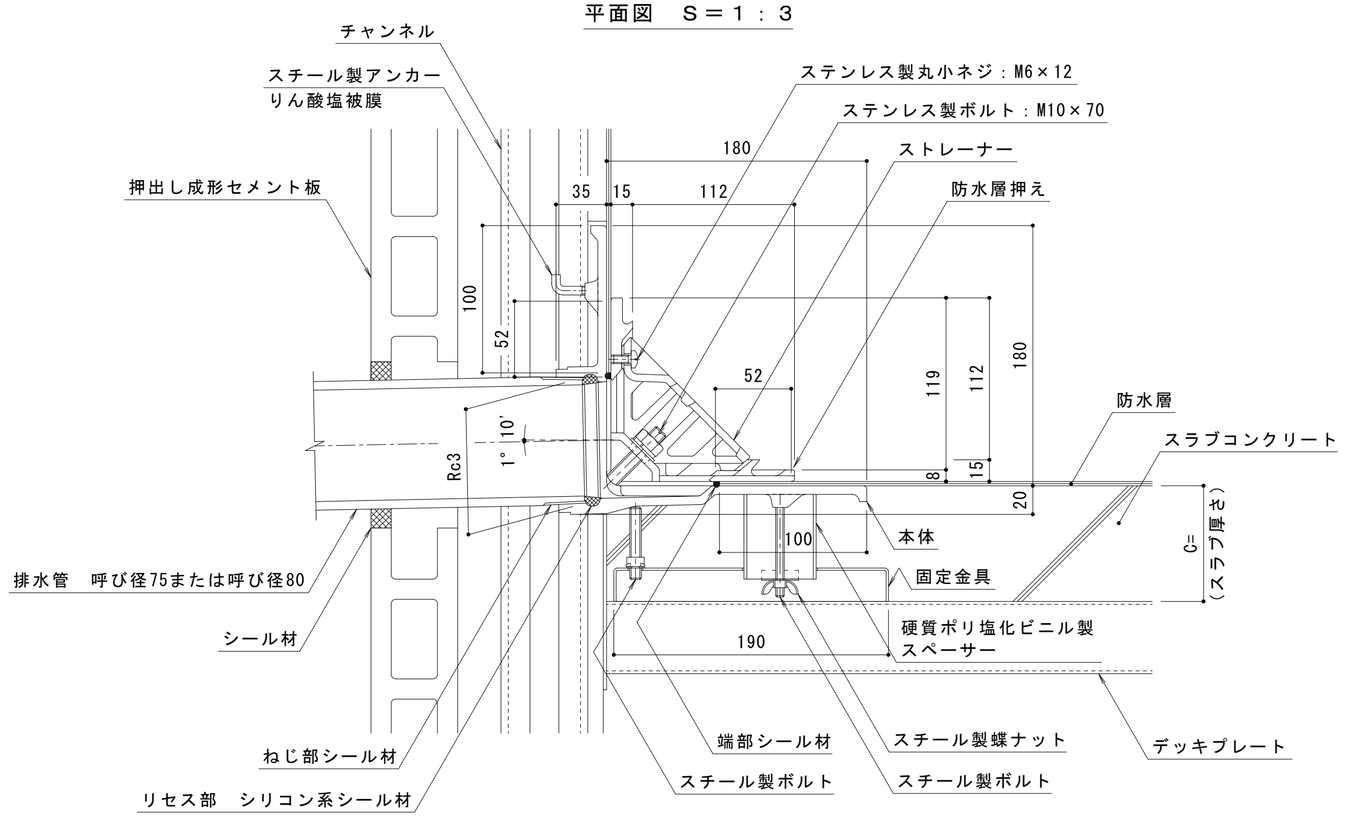

断面図（納まり）Ｓ＝１：３

※ご注文の際はＣ寸法をご指示ください。

スラブ厚さに基づきＣ寸法（Ｃ＝６０以上）を記入してお使いください。本図はＣ＝８０です。

訂正	年・月・日	内容	製図	検図	備考
	・　・				
	・　・				
	・　・				

工事名称	製図	検図	作成年月日	カネソウ株式会社
図面名称 鋳鉄製ルーフドレン　防水層張掛け幅100㎜　よこ引き用　デッキプレート打込型　ねじ込み式 改質アスファルトシート・アスファルト防水用　ＷＨＤＸＳ－７５　Ｃ＝指示	真鍋有紀	星野和彦	縮尺 １：３	図番 ２ＲＤ１９５３３