

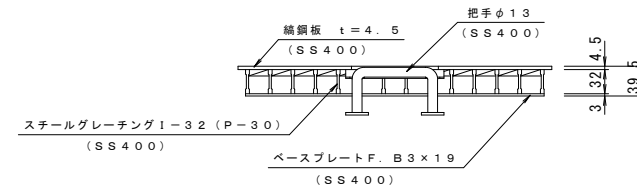
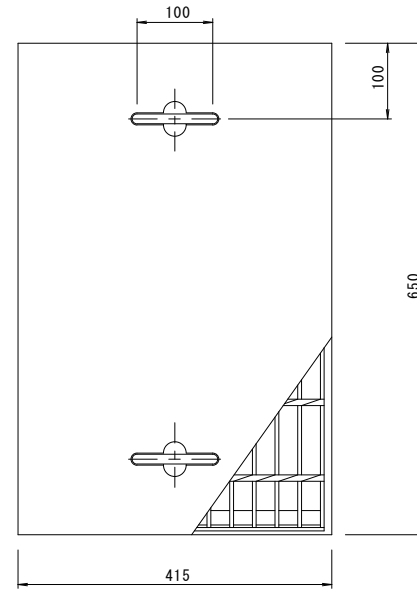



納まり参考図

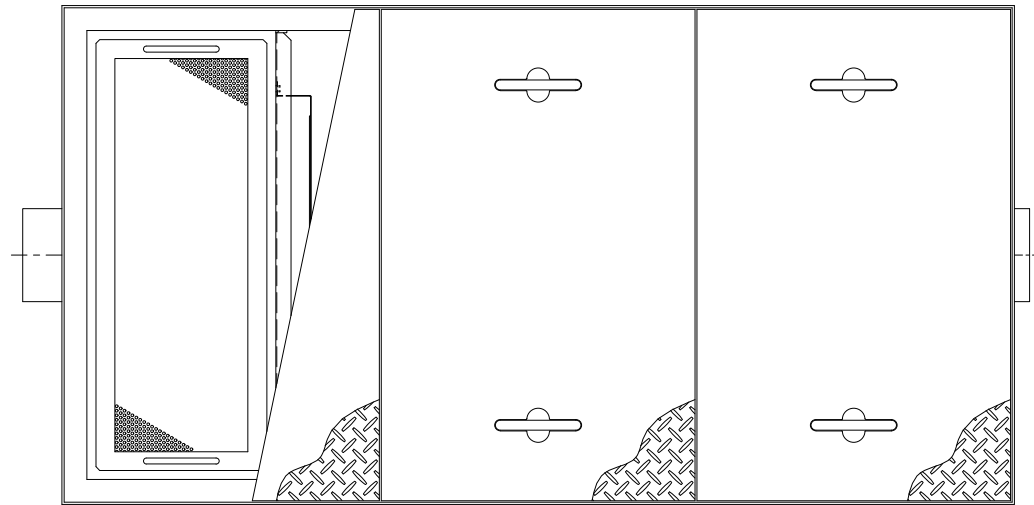




蓋詳細図 S=1:5  
表面処理: 溶融亜鉛メッキ

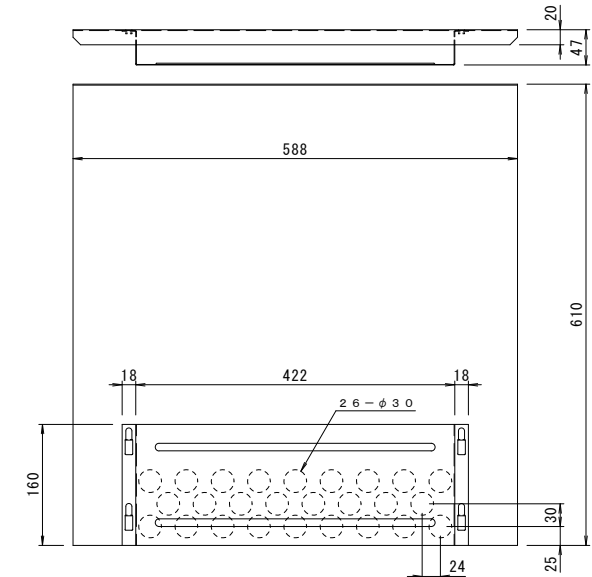

可動式隔板詳細図 S=1:5

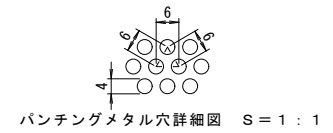

パンチングメタル穴詳細図 S=1:1

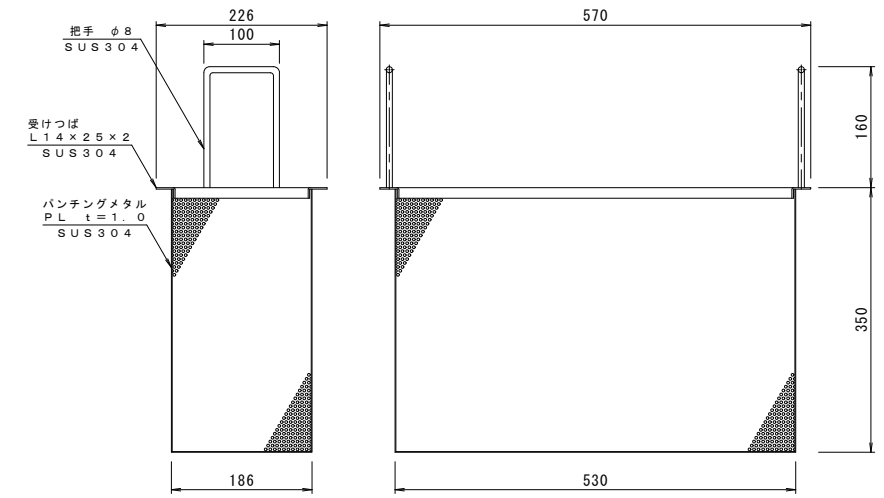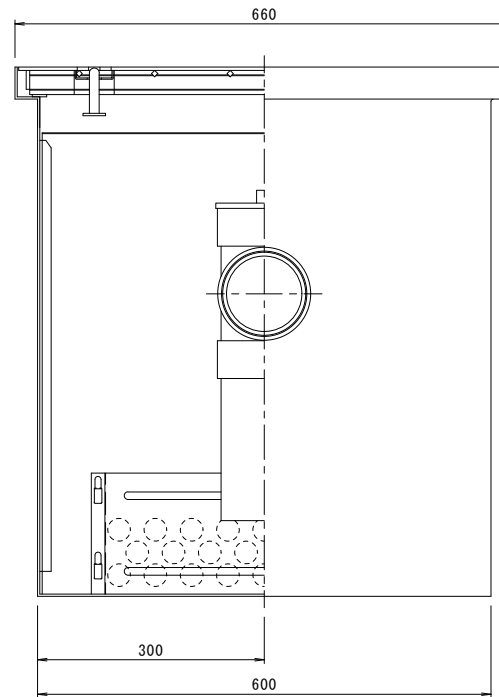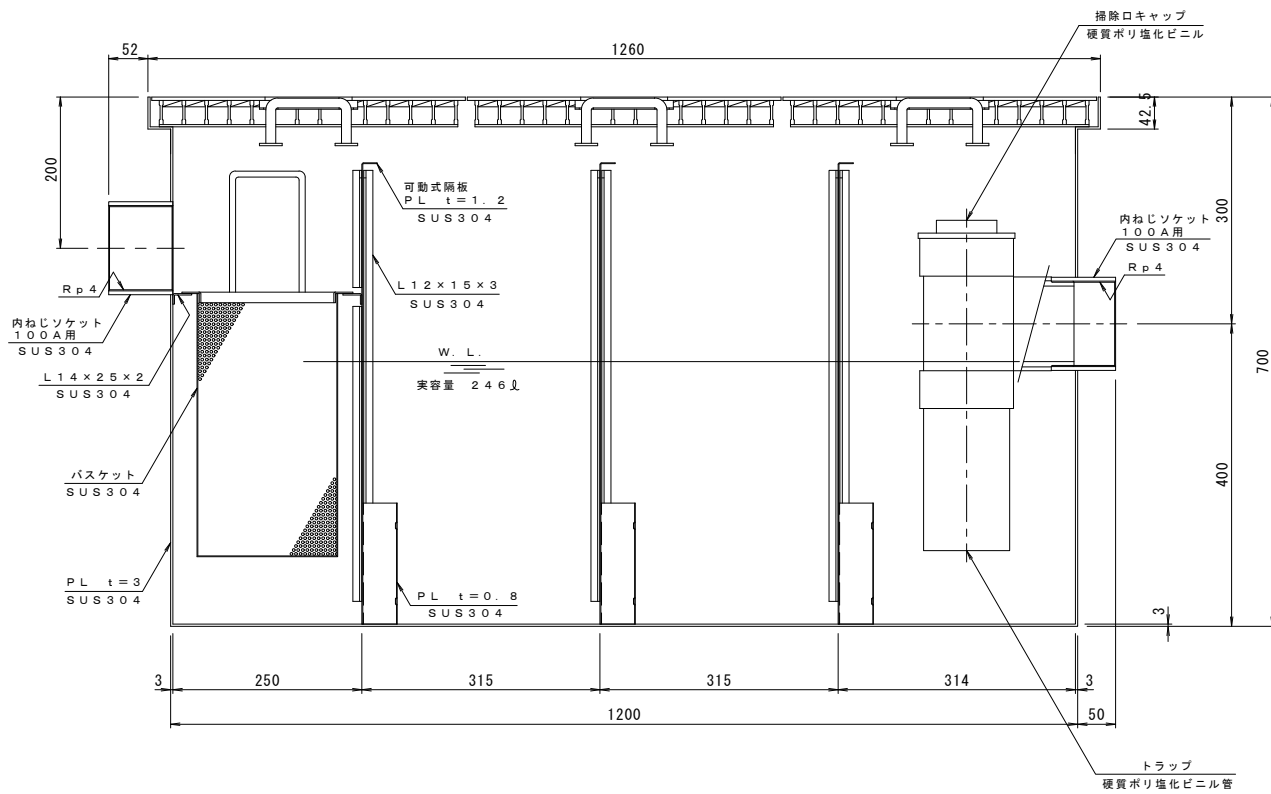

バスケット詳細図 S=1:5

本体の表面処理: 防錆塗装  
実容量: 246リットル  
許容流入流量: 184.5リットル/分

訂	年・月・日	内	製図	検図	年・月・日	内	製図	検図	備考
正									

工事名称	製図	検図	作成年月日	カネノウ株式会社
設備名称	日沖	樋口	98.7.29	
厨房用 パイプ式埋設型 グリス阻集器 <T-2仕様> KSGT-2-6030			縮尺	1R12859
			図庫	