



名称	円形水路用スリットみぞ蓋
適用側溝	円形水路 呼び φ250 (みぞ内径250mm)
スリット蓋	スチール製 溶融亜鉛めっき
	滑り止め模様付
	すきま 7mm
	跳ね上がり・騒音防止用ロック金具付
枠	スチール製 溶融亜鉛めっき
	スリット幅 60mm
	舗装材厚 80mm以下
	寸法 幅220×長さ1000×高さ110
品番	カネノウ パーチカルスリット スリット蓋 : VSXB-0625 枠 : EVTL-R5E-0625



強度性能	
強度	輪荷重5トン：道路法に基づく「車両制限令」により、道路を通行する25トン以下の車両で、輪荷重5トンまでの車両が通行可能。 (敷地内使用において、T-25適合)
主な使用場所	建物内、建物敷地内、公園敷地内、車道以外で車両の乗り入れる可能性のある場所
車両進行方向	横断方向、縦断方向
衝撃係数	0
荷重	50 k N
後輪接地面積	200×500 mm

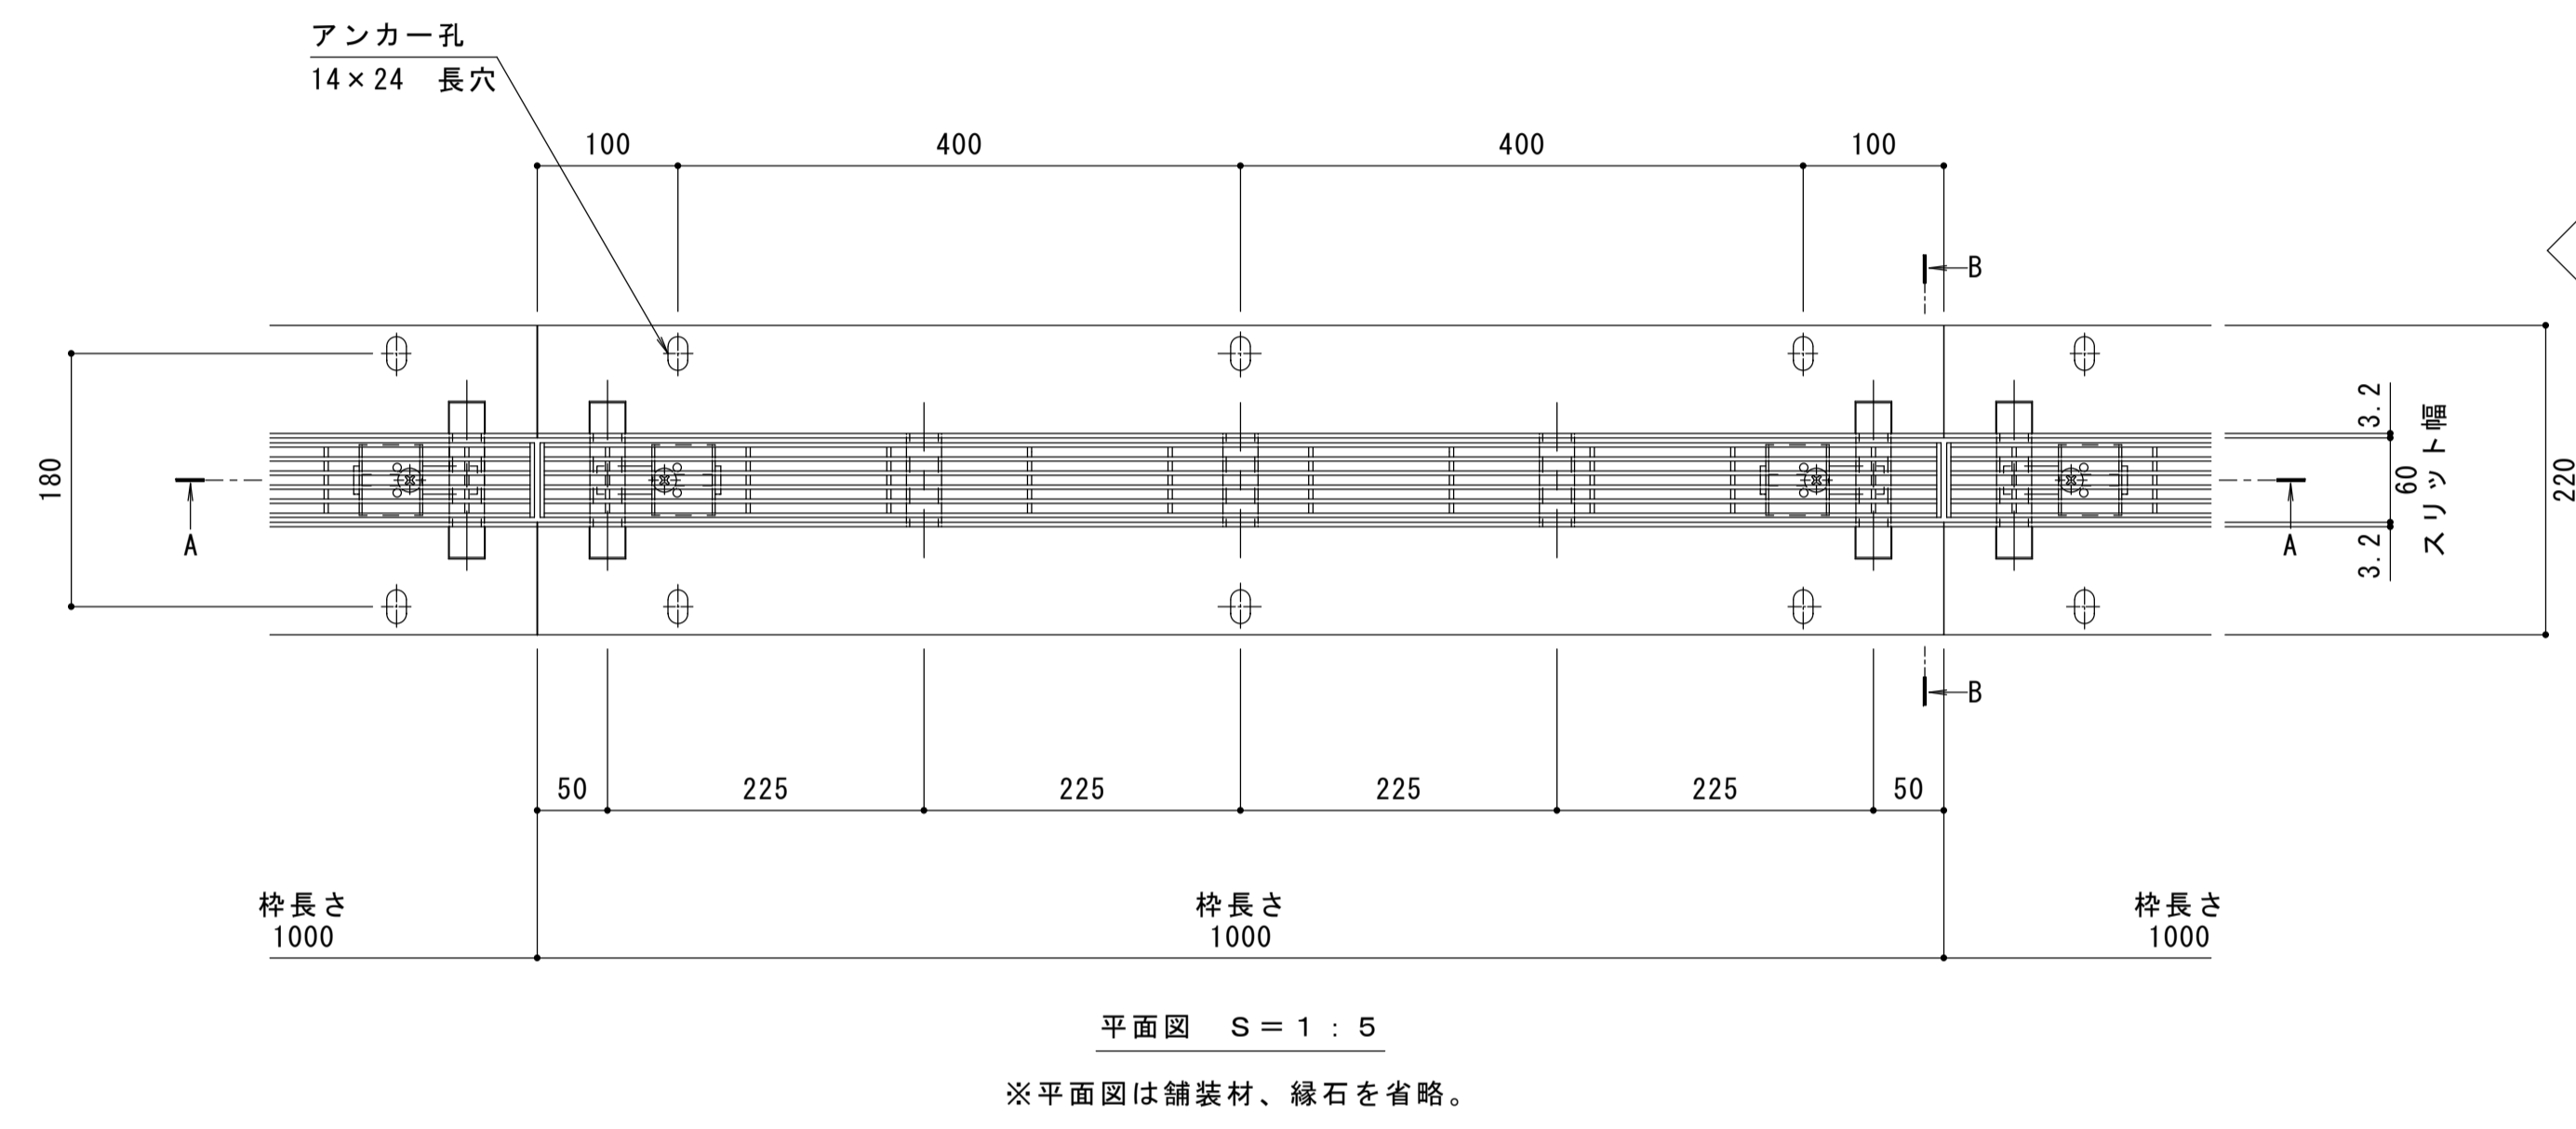

縦断方向
横断方向

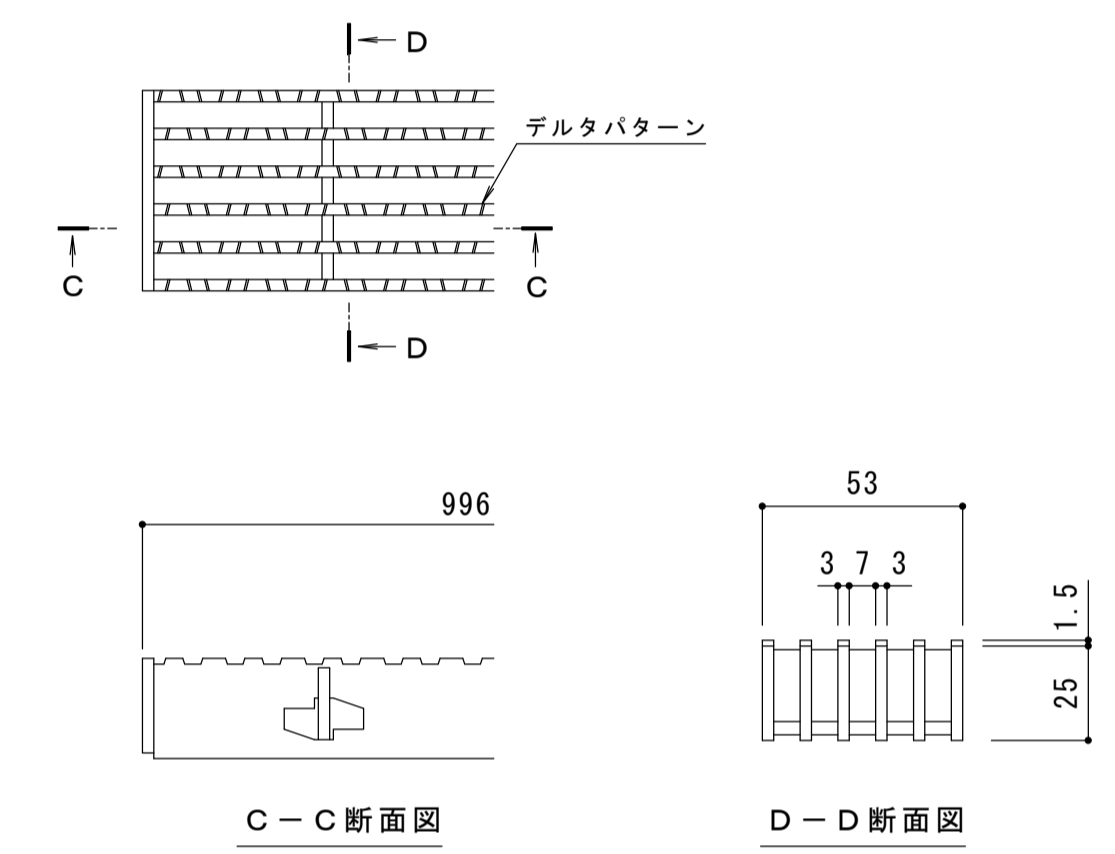

スリット蓋 詳細図 S=1:2

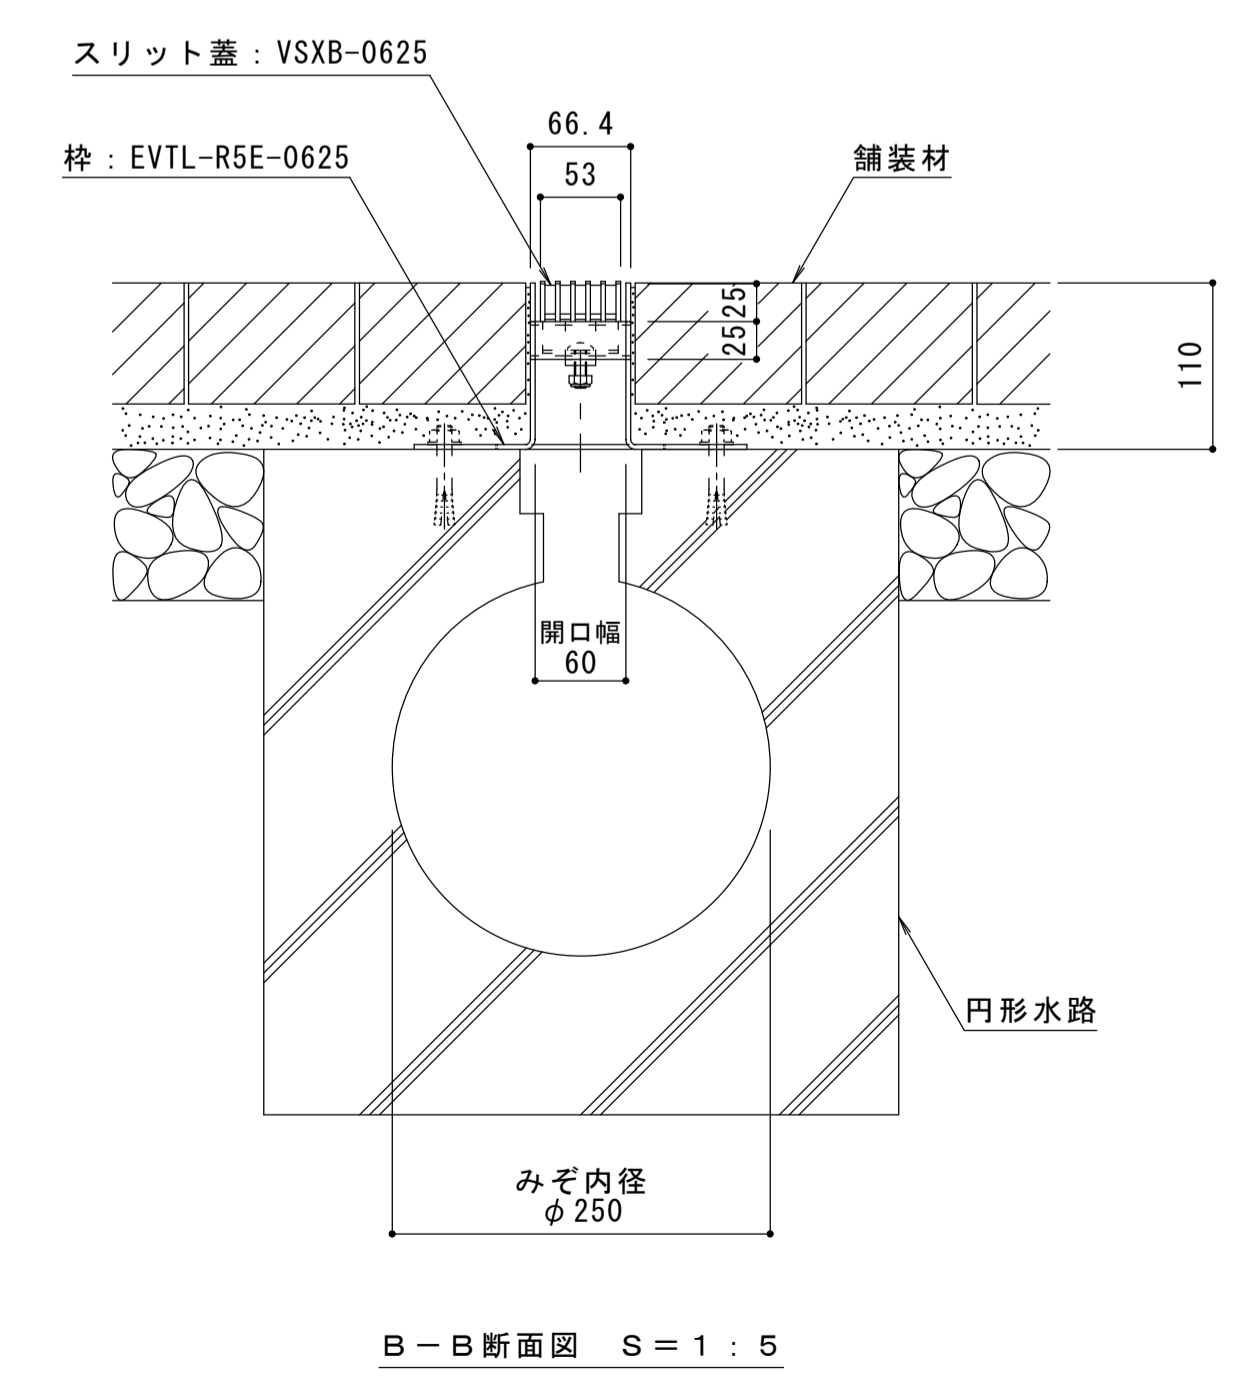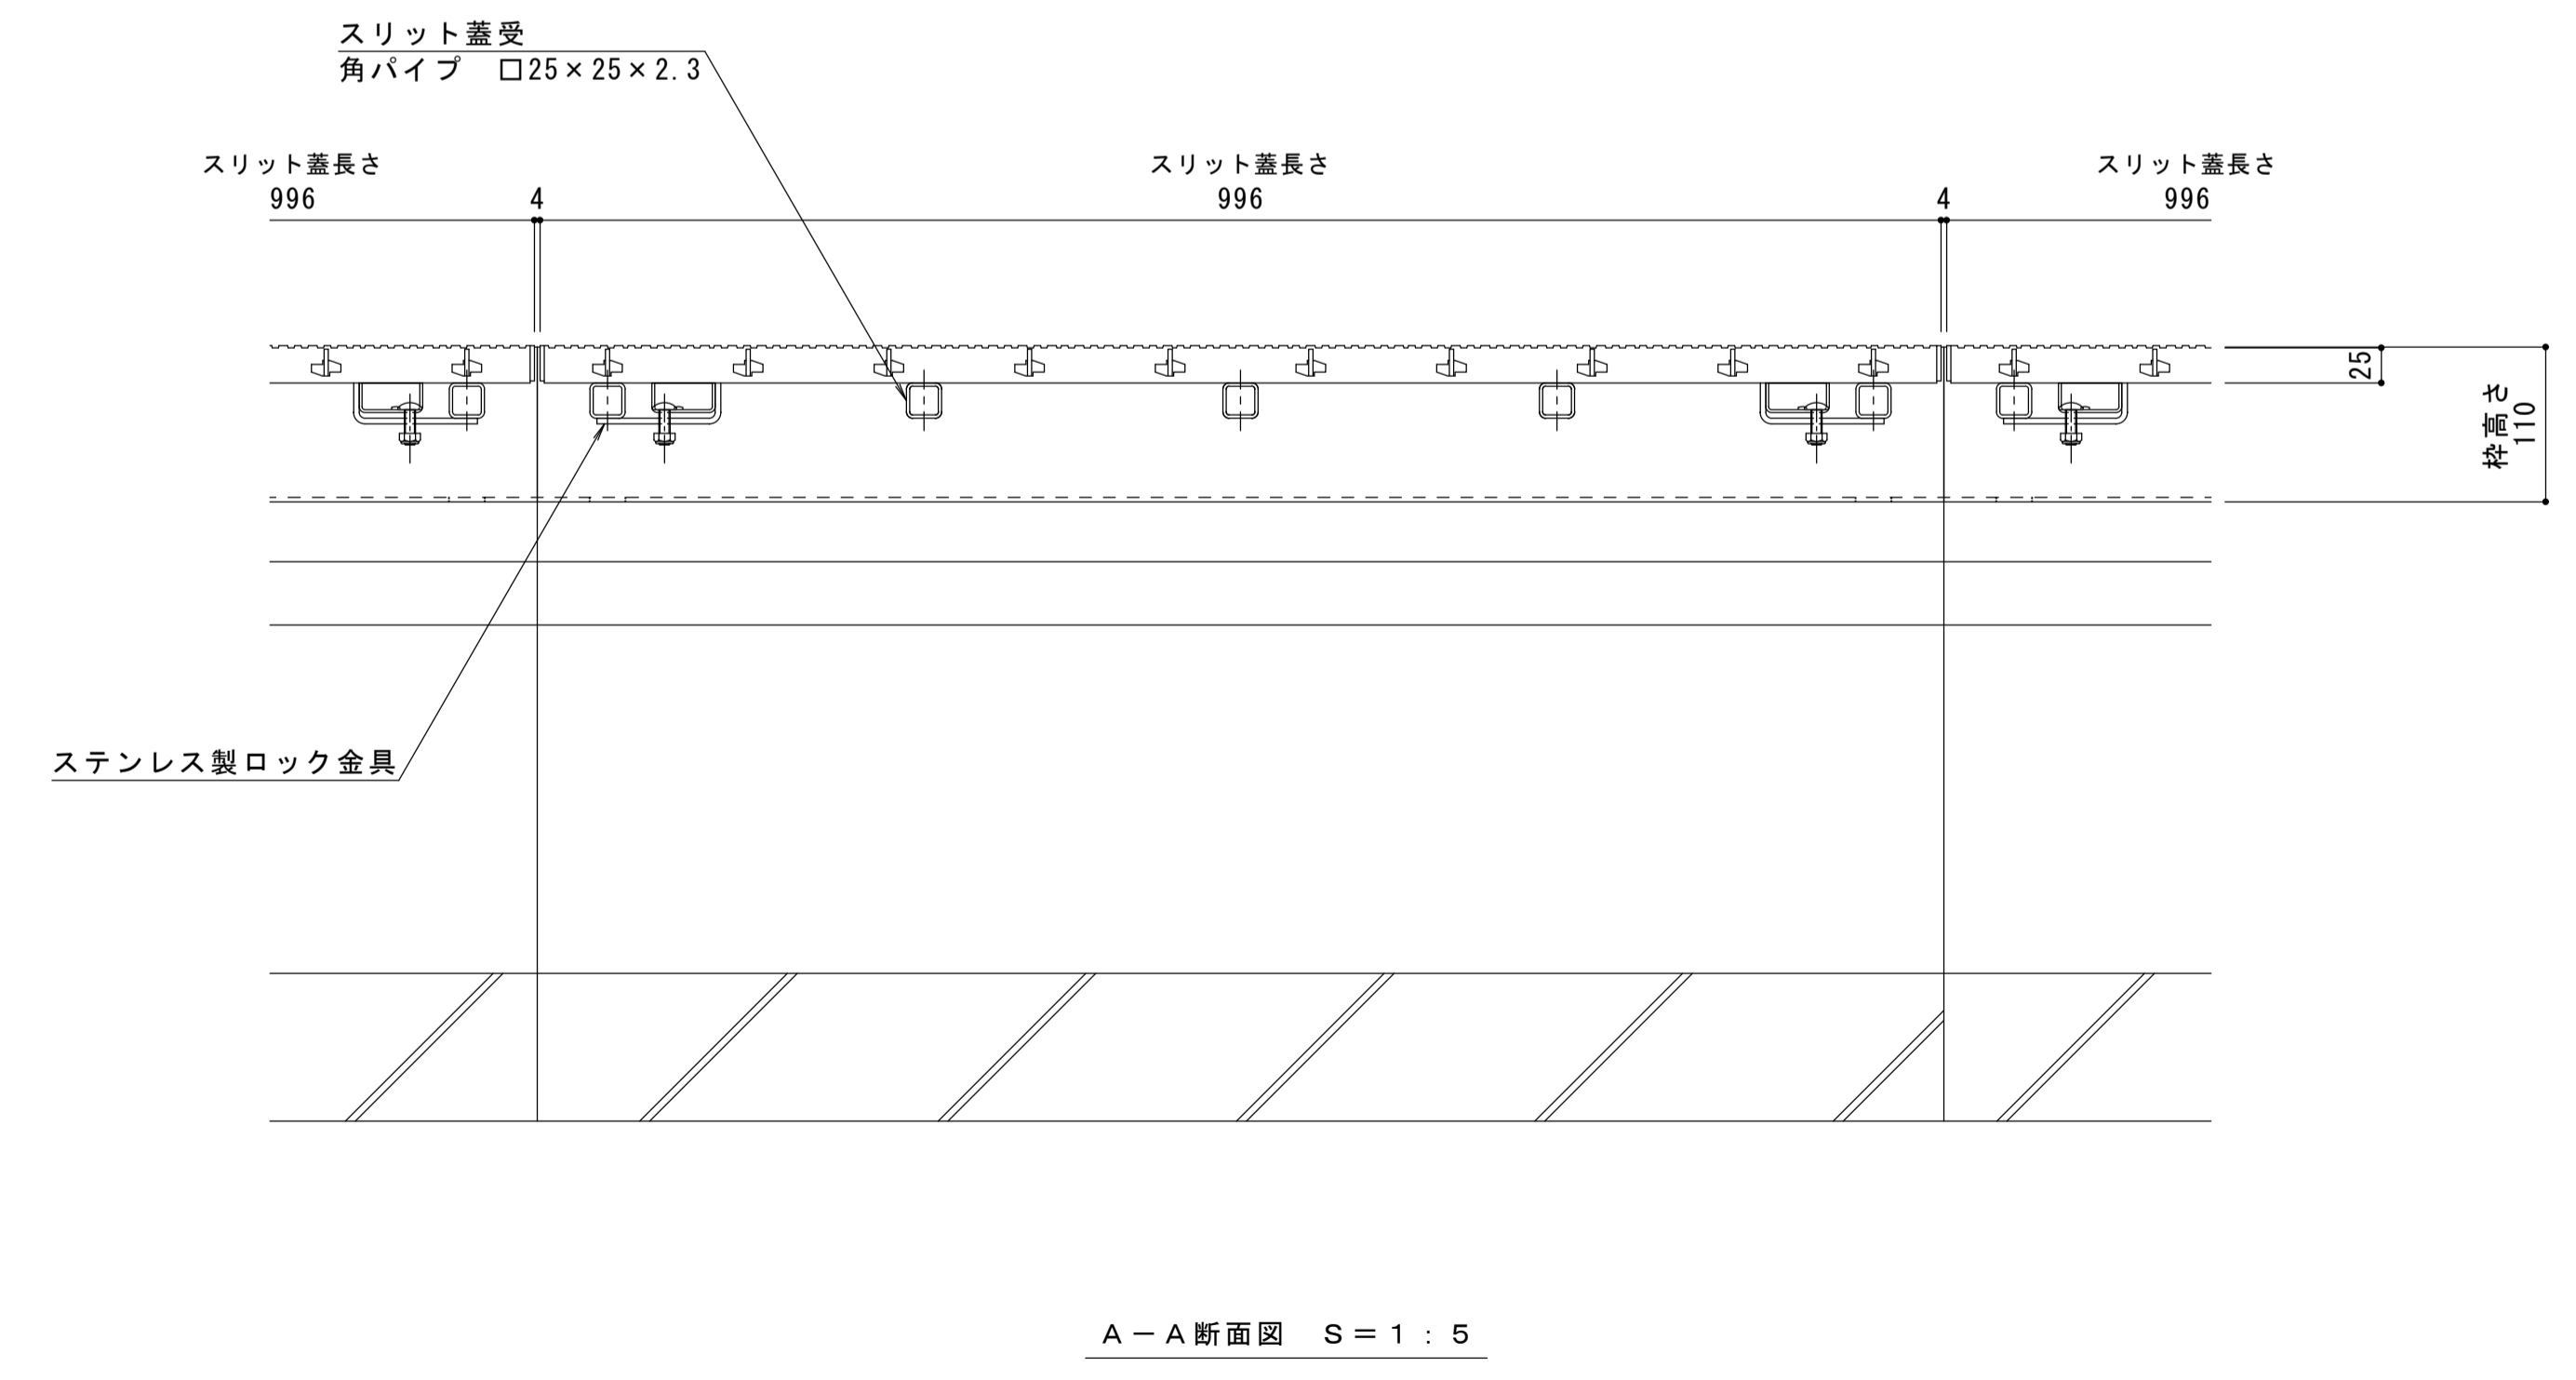

訂	年・月・日	内 容	製 図 検 図	年・月・日	内 容	製 図 検 図	備 考
正							本図面記載の縮尺は、A1用紙へ出力した場合の縮尺です。

工事名称	製 図	検 図	作成年月日	カネノウ株式会社
図面名称	加藤憲計	太田一二三	2016.6.10	
円形水路用スリットみぞ蓋 パーチカルスリット 納まり図	スチール製スリット蓋 スチール製枠	VSXB-0625 EVTL-R5E-0625	縮尺 1:5, 1:2	図番 1RS16329