



名称	U字溝用スリットみぞ蓋 集水樹蓋 敷地境界用
適用樹	樹内径 450mm
スリット蓋	ダクタイル鑄鉄製 FCD500 樹脂系塗装 滑り止め模様付 すきま 6mm 寸法 幅55×長さ524×高さ20
蓋本体	スチール製 溶融亜鉛めっき+アクリル樹脂塗装 (黒) 引き上げ部材付 充填深さ 70mm スリット幅 60mm 寸法 幅547×長さ537×高さ121
受枠	スチール製 溶融亜鉛めっき+アクリル樹脂塗装 (黒) 寸法 幅560×長さ550×高さ125
品番	カネソウ ポーダースリット 集水樹: BKITFW-14EB-450 S=60



強度性能	
強度	T-14 : 後輪1輪荷重54.9kN(5,600kgf) 総重量14トンまでの車両の乗り入れが可能
主な使用場所	建物内、建物敷地内、公園敷地内、 車道以外で車両の乗り入れる可能性のある場所
車両進行方向	横断方向、縦断方向
衝撃係数	0
荷重	54.9kN
後輪接地面積	200×500 mm

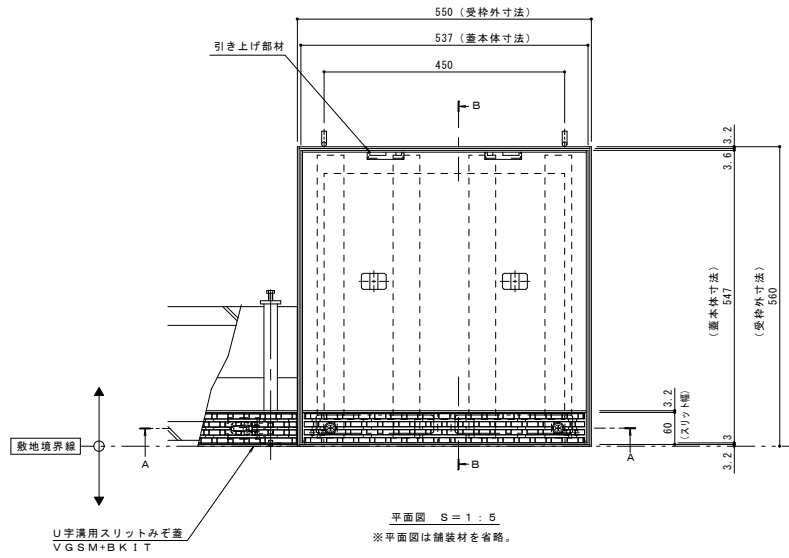

縦断方向  
横断方向

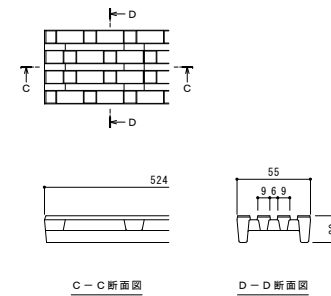

スリット蓋 詳細図 S=1:2

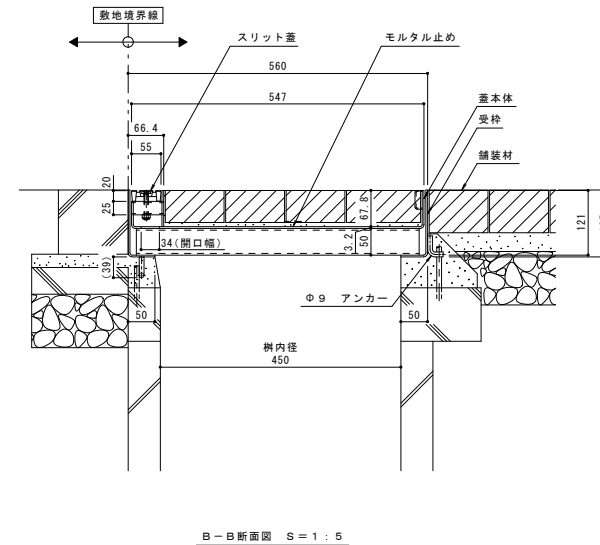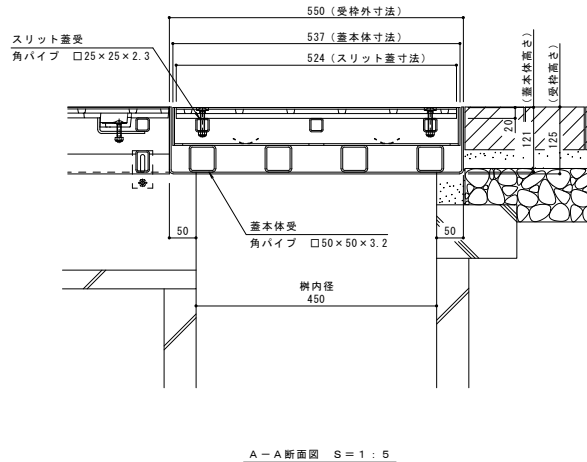

年・月・日	内	番	型番	年・月・日	内	番	型番
-	-	-	-	-	-	-	-
-	-	-	-	-	-	-	-

本図面記載の縮尺は、A1用紙へ出力した場合の縮尺です。

工事名称	U字溝用スリットみぞ蓋 集水樹蓋 敷地境界用	ダクタイル鑄鉄製スリット/スチール製枠 (溶融亜鉛めっき+黒塗装仕様)	製図	森山貴仁	検査	星野和彦	作成年月日	縮尺	1:5, 1:2	図番	1RS16969
図面名称	U字溝用スリットみぞ蓋 集水樹蓋 敷地境界用	ポーダースリット 納まり図	製図	森山貴仁	検査	星野和彦	作成年月日	縮尺	1:5, 1:2	図番	1RS16969