



平面詳細図 S = 1 : 10

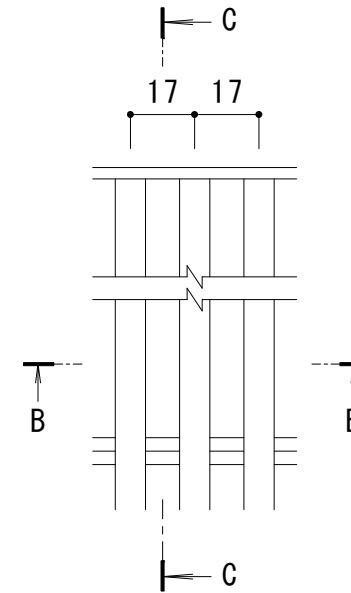


B-B断面図

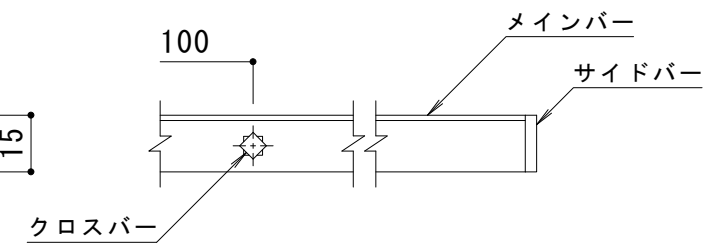

C-C断面図

メインバー詳細図 S = 1 : 2

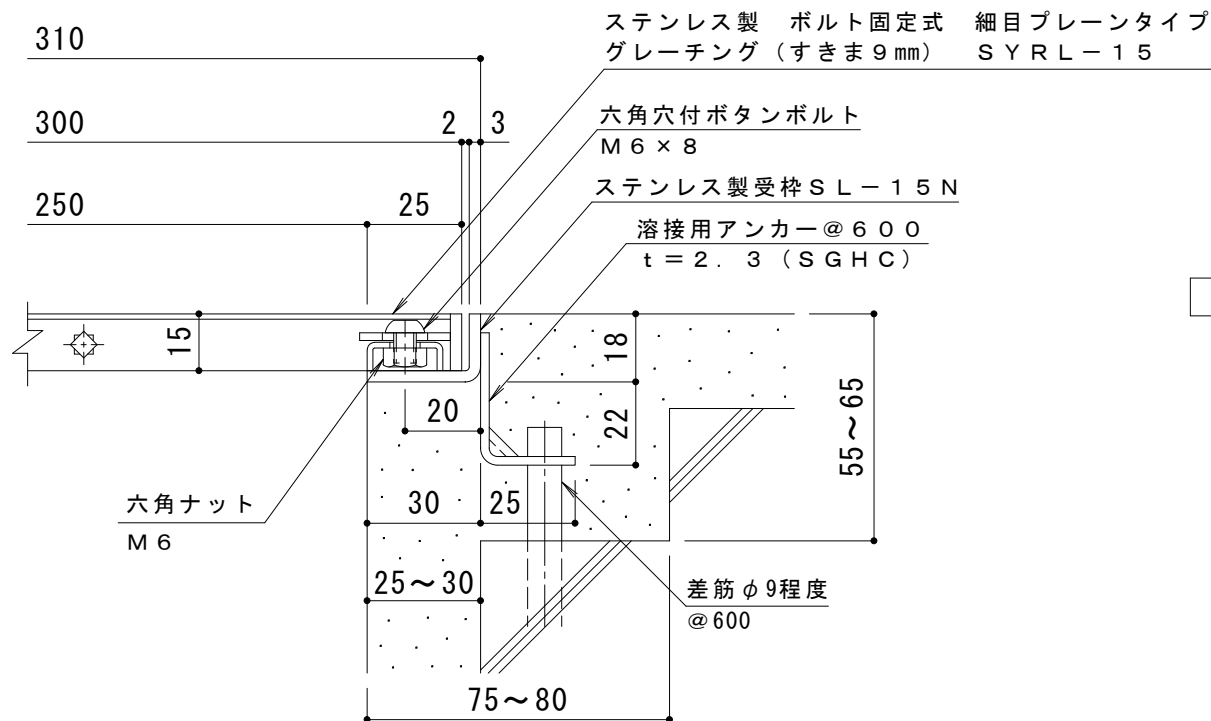

A断面詳細図 S = 1 : 2

仕様

- ステンレス製 ボルト固定式 細目プレートタイプ
グレーチング (すきま9mm) SYRL-15 300×1000×15
- 材質：メインバー SUS304 @17
- クロスバー SUS304 @100
- サイドバー SUS304
- 定尺：998
- ステンレス製受枠 SL-15N
- 材質：ステンレス鋼板 t=3.0 (SUS304)
- 定尺：2000

※ボルトの締め付けは、六角棒スパナ（呼び4・別売）をご使用ください。

訂 正	年・月・日	内 容	製 図	検 図	工事名称	製 図	検 図	作成年月日	カネソウ株式会社
	・				図面名称	伊藤隆朗	星野和彦	2017.03.25	
	・				ステンレス製 ボルト固定式 細目プレートタイプ グレーチング (すきま9mm) SYRL-15 300×1000×15 ステンレス製受枠SL-15N			縮尺	図番
	・							1:10, 1:2	3RP140137