



縦断方向
横断方向

名称	U字溝用スリットみぞ蓋 集水樹蓋 敷地境界用
適用樹	樹内径 300mm
スリット蓋	ステンレス製 SUS304
	滑り止め模様付
	すきま 6mm
	跳ね上がり・騒音防止用ロック金具付
蓋本体	ステンレス製 SUS304
	引き上げ部材付
	充填深さ 60mm
	スリット幅 58mm 寸法 幅390×長さ390×高さ131
受枠	ステンレス製 SUS304
	寸法 幅400×長さ400×高さ135
品番	カネソウ ボーダースリット 集水樹 : BKIASW-14E-300 S=60 P=10


強度性能	
強度	T-14 : 後輪1輪荷重54.9kN(5,600kgf) 総重量14トンまでの車両の乗り入れが可能
主な使用場所	建物内、建物敷地内、公園敷地内、 車道以外で車両の乗り入れる可能性のある場所
車両進行方向	横断方向、縦断方向
衝撃係数	0
荷重	54.9kN
後輪接地面積	200×500 mm

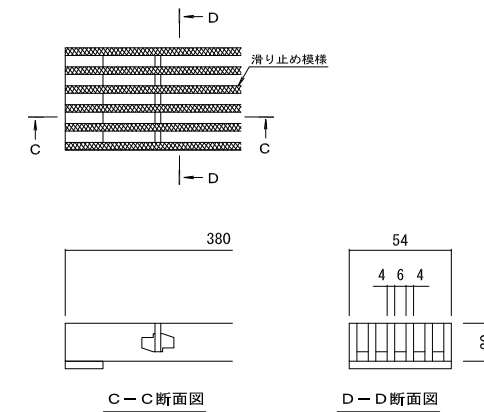

スリット蓋 詳細図 S=1:2

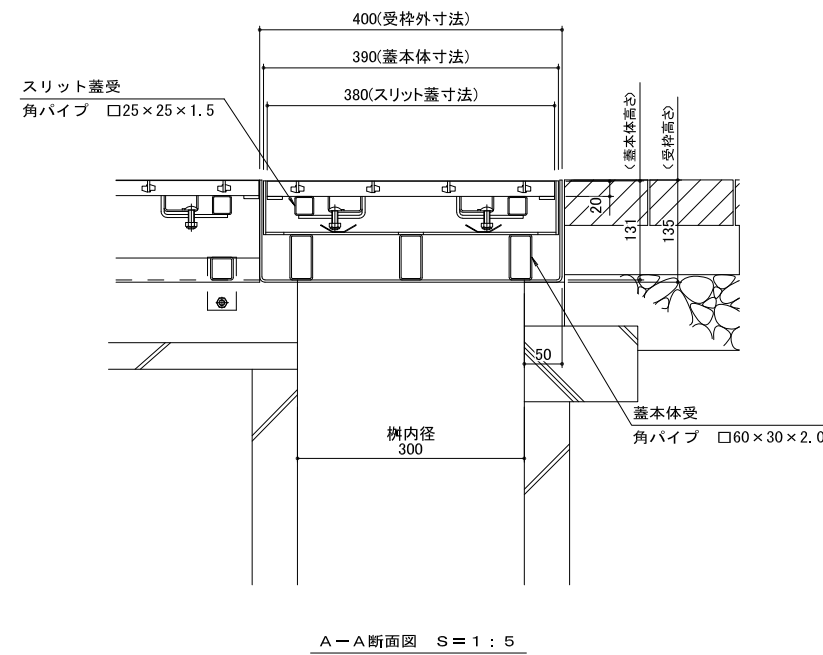

A-A断面図 S=1:5

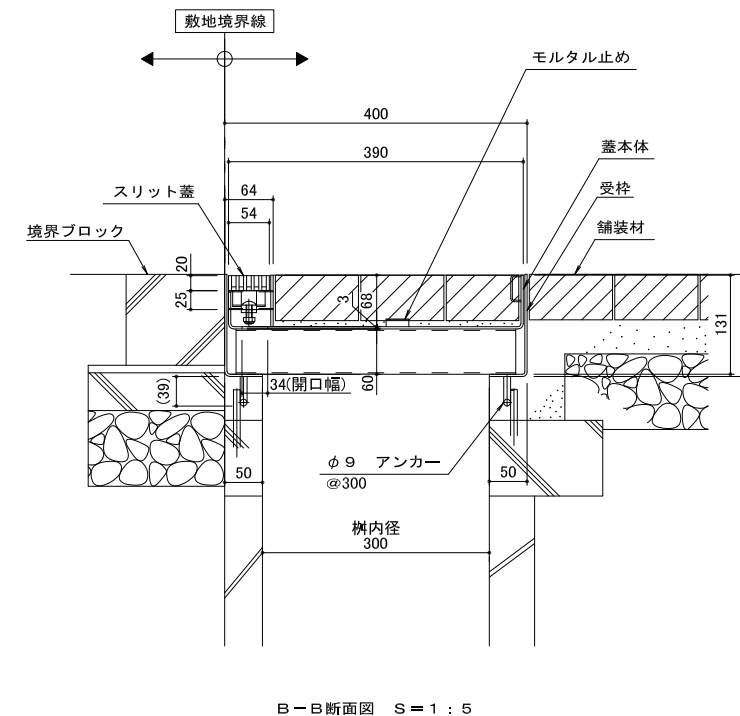

B-B断面図 S=1:5

訂	年・月・日	内	容	製	図	検	図	年・月・日	内	容	製	図	検	図	備	考
正	・							・								本図面記載の縮尺は、A1用紙へ出力した場合の縮尺です。

工事名称	U字溝用スリットみぞ蓋 集水樹蓋 敷地境界用	製	図	検	図	作成年月日	カネソウ株式会社
図面名称	ステンレス製スリット/ステンレス製枠 ボーダースリット 納まり図	製	図	検	図	図番	1RS18156
製	図	検	図	備	考	縮尺	1:5, 1:2
製	図	検	図	備	考	図番	1RS18156