
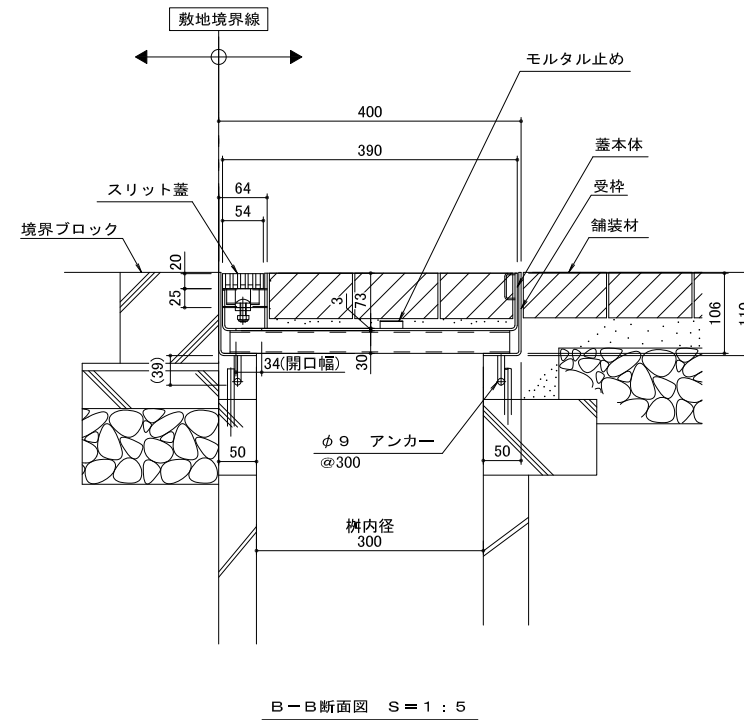
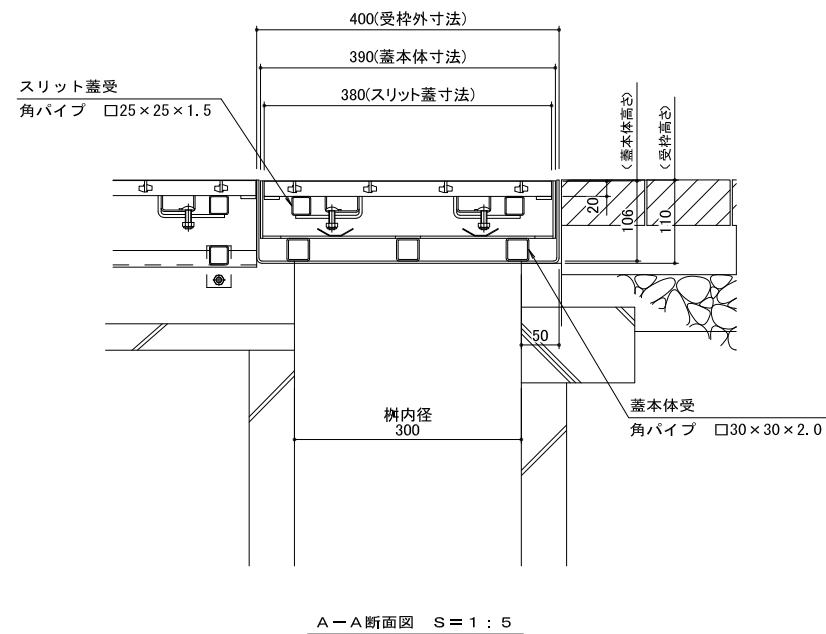


縦断方向
横断方向

名称	U字溝用スリットみぞ蓋 集水樹蓋 敷地境界用
適用樹	樹内径 300mm
スリット蓋	ステンレス製 SUS304
	滑り止め模様付
	すきま 6mm
	跳ね上がり・騒音防止用ロック金具付
蓋本体	寸法 幅54×長さ380×高さ20
	ステンレス製 SUS304
	引き上げ部材付
	充填深さ 60mm
受枠	スリット幅 58mm
	寸法 幅390×長さ390×106
	ステンレス製 SUS304
品番	寸法 幅400×長さ400×110
	カネソウ ボーダースリット 集水樹 : BKIASW-2E-300 S=60 P=10

強度性能	
強度	T-2 : 後輪1輪荷重7.8kN(800kgf) 総重量2トンまでの車両の乗り入れが可能
主な使用場所	建物内、建物敷地内、公園敷地内、 車道以外で車両の乗り入れる可能性のある場所
車両進行方向	横断方向、縦断方向
衝撃係数	0
荷重	7.8kN
後輪接地面積	200×160 mm

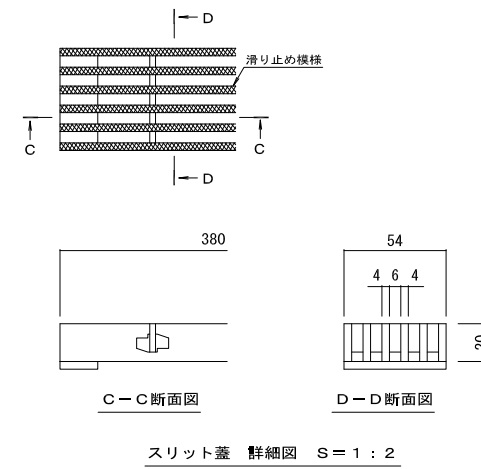

訂	年・月・日	内	容	製	図	検	図	年・月・日	内	容	製	図	検	図	備	考
正	・							・								本図面記載の縮尺は、A1用紙へ出力した場合の縮尺です。

工事名称	U字溝用スリットみぞ蓋 集水樹蓋 敷地境界用	製	図	検	図	年	月	日	製	図	検	図	備	考
図面名称	U字溝用スリットみぞ蓋 集水樹蓋 敷地境界用 ボーダースリット 納まり図	ステンレス製スリット/ステンレス製枠 BKIASW-2E-300 S=60 P=10	小林瑞季	石川文和	作成年月日	縮尺	1:5, 1:2	図番	1RS18160	カネソウ株式会社				