

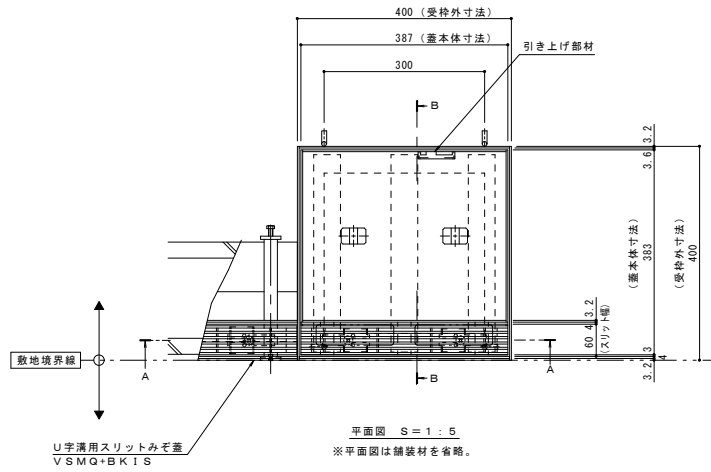
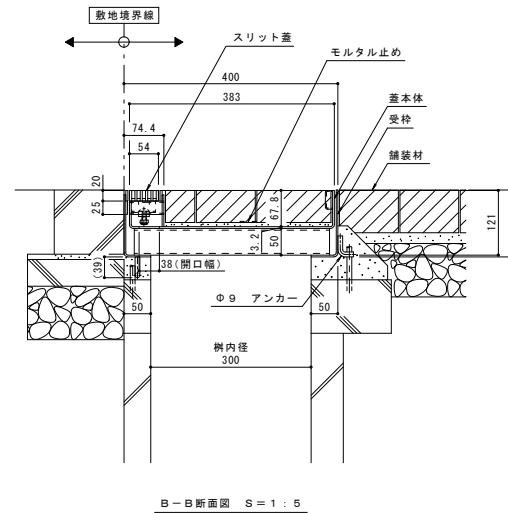


名称	U字溝用スリットみぞ蓋 集水樹蓋 敷地境界用
適用樹	樹内径 300mm
スリット蓋	ステンレス製 SUS304
	滑り止め模様付
	すきま 6mm
	跳ね上がり・騒音防止用ロック金具付
蓋本体	寸法 幅54×長さ387×高さ20
	スチール製 溶融亜鉛めっき
	ステンレス目地付
	引き上げ部材付
	充填深さ 60mm
受枠	スリット幅 60mm
	寸法 幅383×長さ387×高さ121
	ステンレス製 溶融亜鉛めっき
品番	寸法 幅400×長さ400×高さ125
	カネソウ ボーダースリット
	集水樹：BK1SSW-14E-300 S=60 P=10

強度性能	
強度	T-14：後輪1輪荷重54.9kN (5,600kgf) 総重量14トンまでの車両の乗り入れが可能
主な使用場所	建物内、建物敷地内、公園敷地内、 車道以外で車両の乗り入れる可能性のある場所
車両進行方向	横断方向、縦断方向
衝撃係数	0
荷重	54.9kN
後輪接地面積	200×500 mm

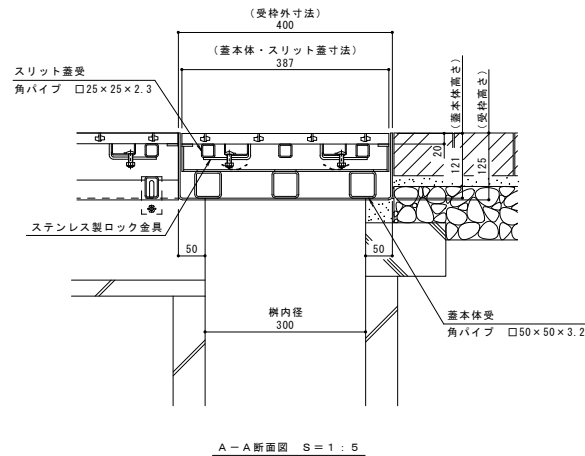

縦断方向
横断方向

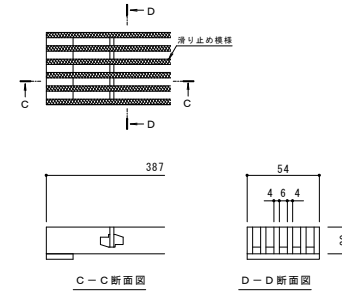

ステンレス目地はスリット蓋の両サイドのみです
蓋本体および受枠の目地はスチールとなります。

年・月・日	内	番	製図検査	年・月・日	内	番	製図検査
-	-	-	-	-	-	-	-

本図面記載の縮尺は、A1用紙へ出力した場合の縮尺です。

工事名称	U字溝用スリットみぞ蓋 集水樹蓋 敷地境界用	図面名称	ステンレス製スリット蓋 ステンレス目地付スチール製枠 ボーダースリット 納まり図	製図	森山貴仁	検査	星野和彦	作成年月日	縮尺	1:5, 1:2	図番	1RS16913
------	------------------------	------	--	----	------	----	------	-------	----	----------	----	----------