

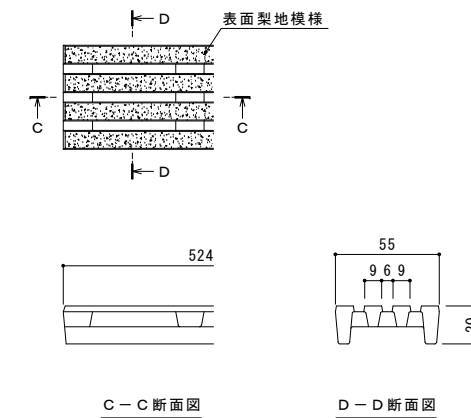


名称	U字溝用スリットみぞ蓋 集水樹蓋 敷地境界用
適用樹	樹内径 450mm
スリット蓋	ダクタイル鋳鉄製 FCD500 樹脂系塗装 滑り止め模様 (梨地模様) 付 すきま 6mm 寸法 幅55×長さ524×高さ20
蓋本体	スチール製 溶融亜鉛めっき 引き上げ部材付 充填深さ 70mm スリット幅 60mm 寸法 幅547×長さ537×高さ106
受枠	スチール製 溶融亜鉛めっき 寸法 幅560×長さ550×高さ110
品番	カネソウ ボーダースリット 集水樹: BKITQW-2E-450 S=60

強度性能	
強度	T-2: 後輪1輪荷重7.8kN(800kgf) 総重量2トンまでの車両が通行可能
主な使用場所	建物内、建物敷地内、公園敷地内、 車道以外で車両の乗り入れる可能性のある場所
車両進行方向	横断方向、縦断方向
衝撃係数	0
荷重	7.8kN
後輪接地面積	200×160 mm

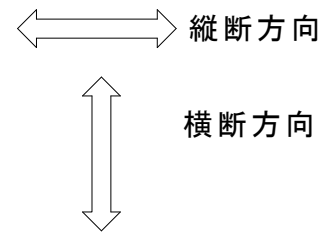

スリット蓋 詳細図 S=1:2

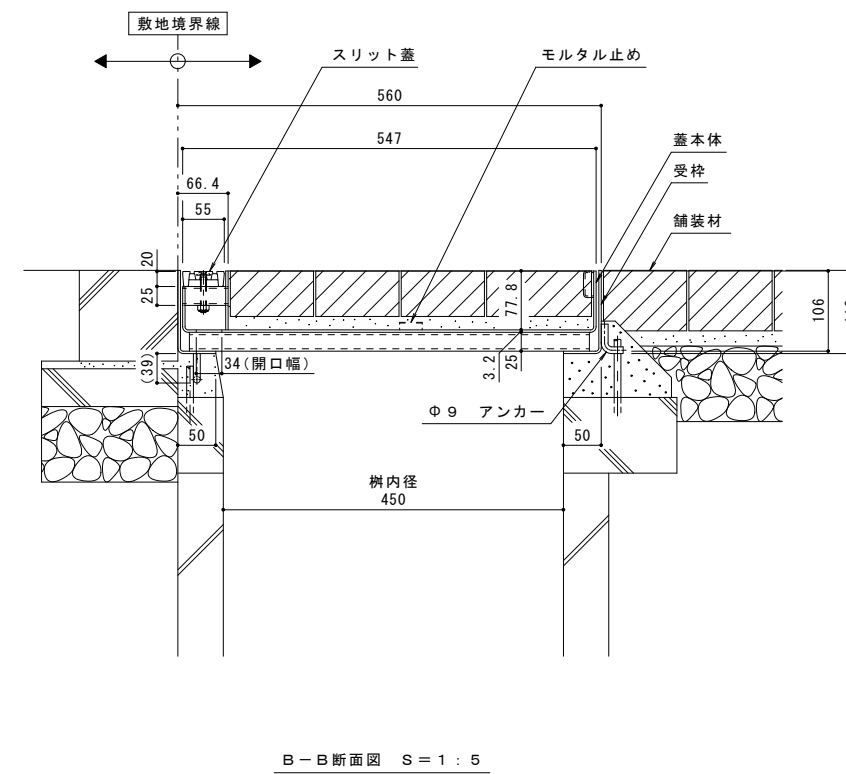

訂	年・月・日	内容	製図検査	年・月・日	内容	製図検査	備考
正							本図面記載の縮尺は、A1用紙へ出力した場合の縮尺です。

工事名称	製図	検査	作成年月日	カネソウ株式会社
図面名称	小林瑞季	松崎裕一	1:5, 1:2	
U字溝用スリットみぞ蓋 集水樹蓋 敷地境界用		ダクタイル鋳鉄製スリット/スチール製枠		図番
ボーダースリット 納まり図		BKITQW-2E-450 S=60		1RS17720