

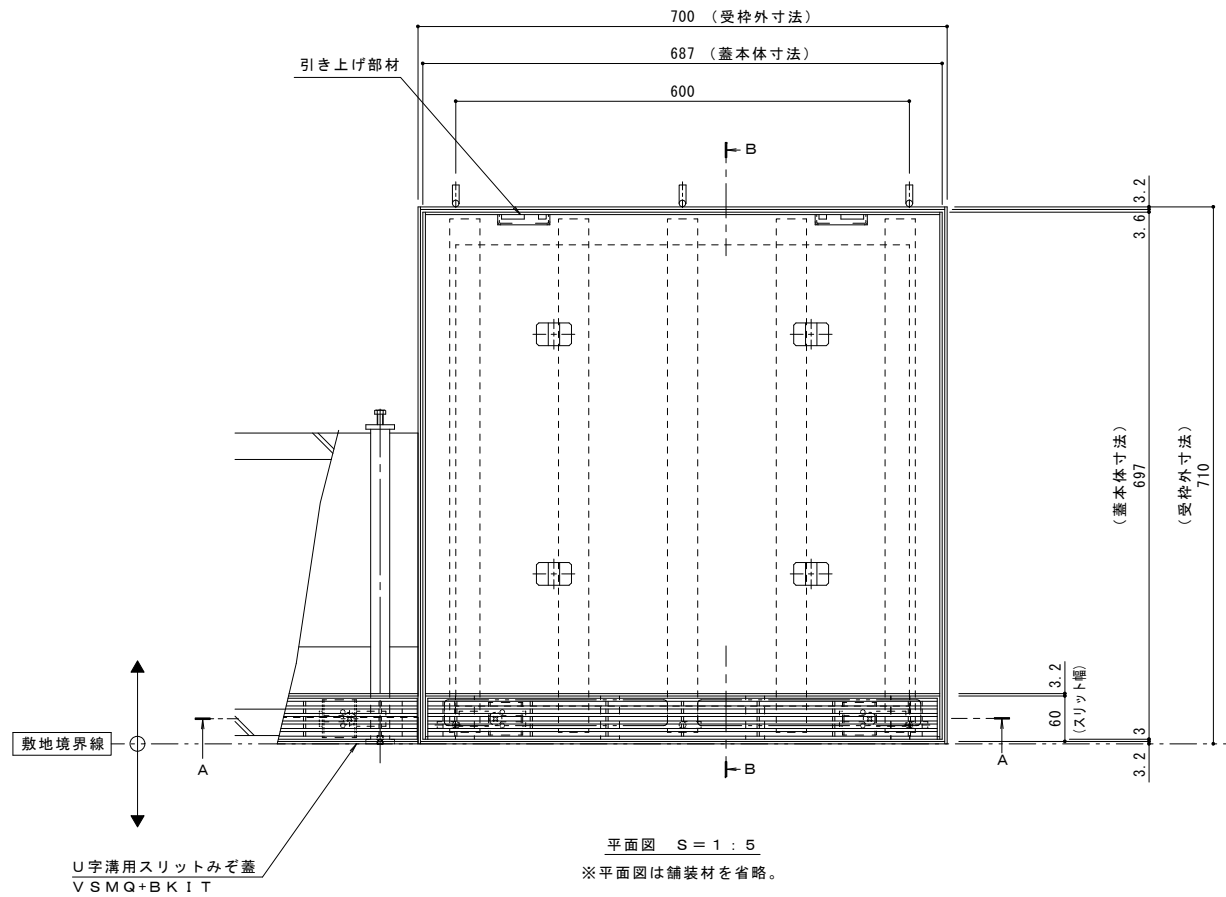
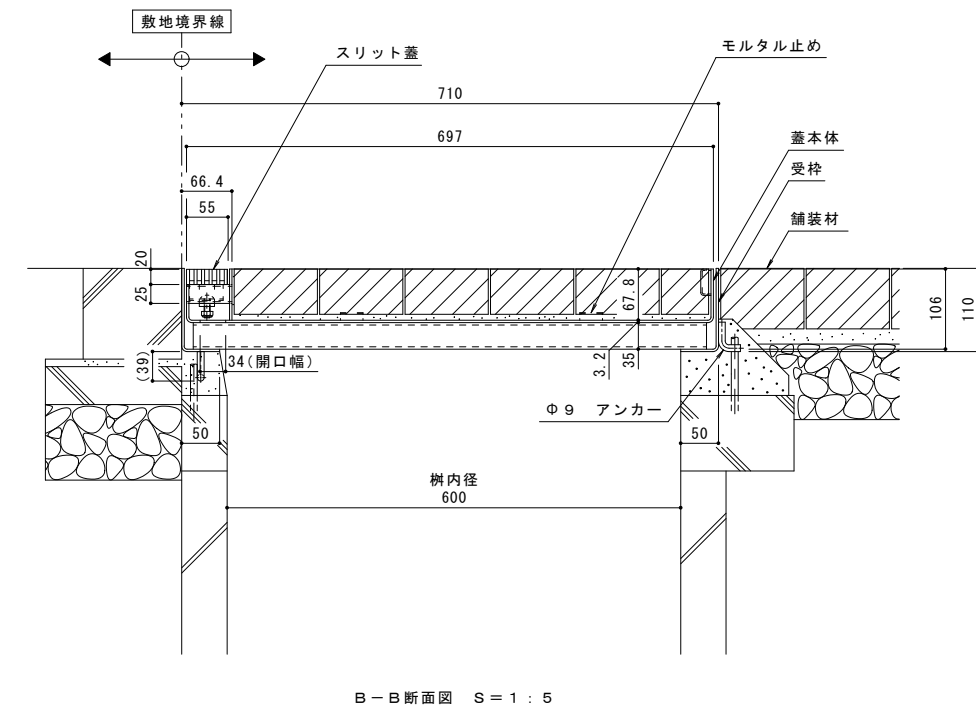


名称	U字溝用スリットみぞ蓋 集水樹蓋 敷地境界用
適用樹	樹内径 600mm
スリット蓋	ステンレス製 SUS304
	滑り止め模様付
	すきま 6mm
	跳ね上がり・騒音防止用ロック金具付
蓋本体	寸法 幅54×長さ674×高さ20
	スチール製 溶融亜鉛めっき
	引き上げ部材付
	充填深さ 60mm
受枠	寸法 幅697×長さ687×高さ106
	スチール製 溶融亜鉛めっき
品番	寸法 幅710×長さ700×高さ110
	カネソウ ポーダースリット 集水樹 : BKITSW-2E-600 S=60 P=10

強度性能	
強度	T-2 : 後輪1輪荷重7.8kN(800kgf) 総重量2トンまでの車両が通行可能
主な使用場所	建物内、建物敷地内、公園敷地内、 車道以外で車両の乗り入れる可能性のある場所
車両進行方向	横断方向、縦断方向
衝撃係数	0
荷重	7.8kN
後輪接地面積	200×160 mm

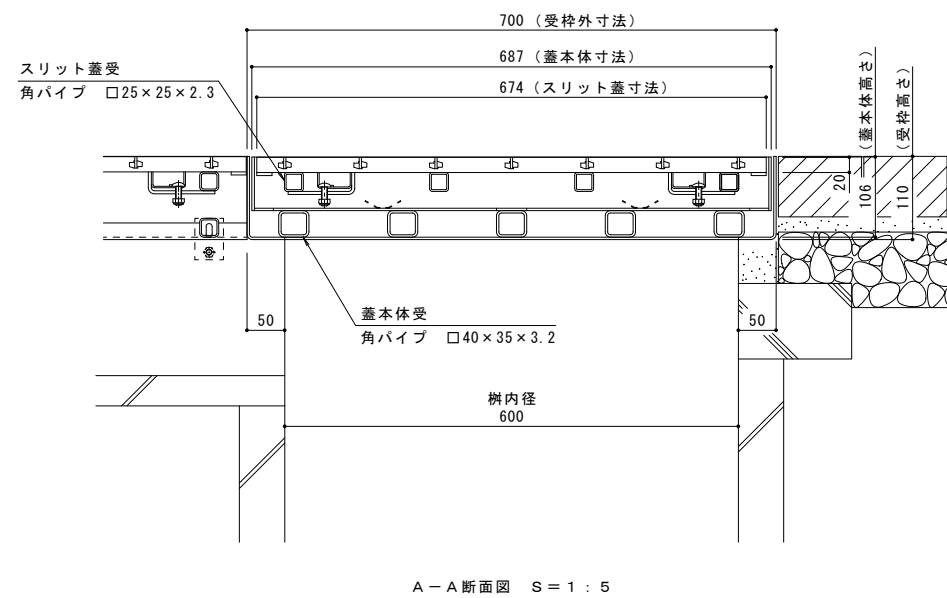

縦断方向
横断方向

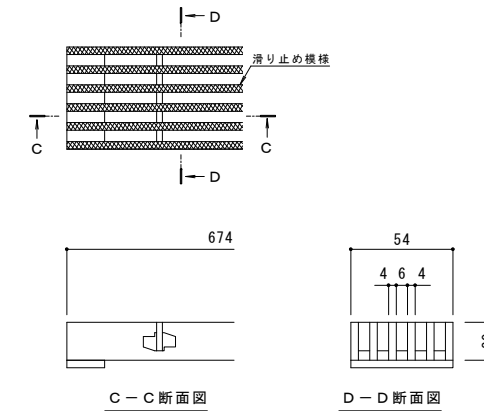

訂	年・月・日	内容	製図	検図	年・月・日	内容	製図	検図
正								

本図面記載の縮尺は、A1用紙へ出力した場合の縮尺です。

工事名称	U字溝用スリットみぞ蓋 集水樹蓋 敷地境界用	製図	森山貴仁	検図	星野和彦	作成年月日	
図面名称	U字溝用スリットみぞ蓋 集水樹蓋 敷地境界用 ポーダースリット 納まり図	製図	森山貴仁	検図	星野和彦	縮尺	1:5, 1:2

カネソウ株式会社
1RS16936