


コンクリートブロック断面図 S = 1 : 4

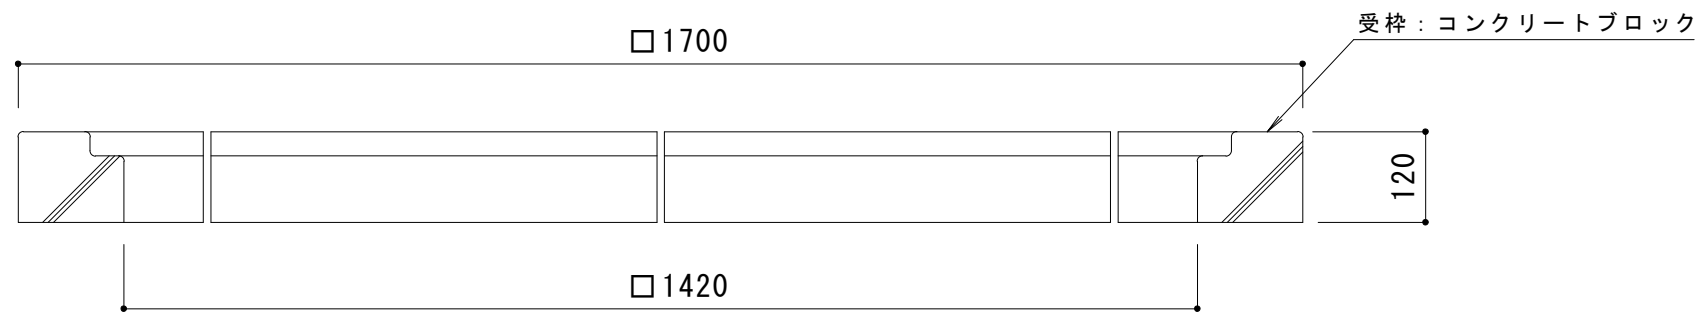

訂 正	年・月・日	内	容	製 図	検 図	工事名称	製 図	検 図	作成年月日	カネソウ株式会社 図番 3RS5900
	・					図面名称 角型用 コンクリートブロック BS-1500	大田	星野	縮尺 1:10, 1:4	