


コンクリートブロック断面図 S = 1 : 4

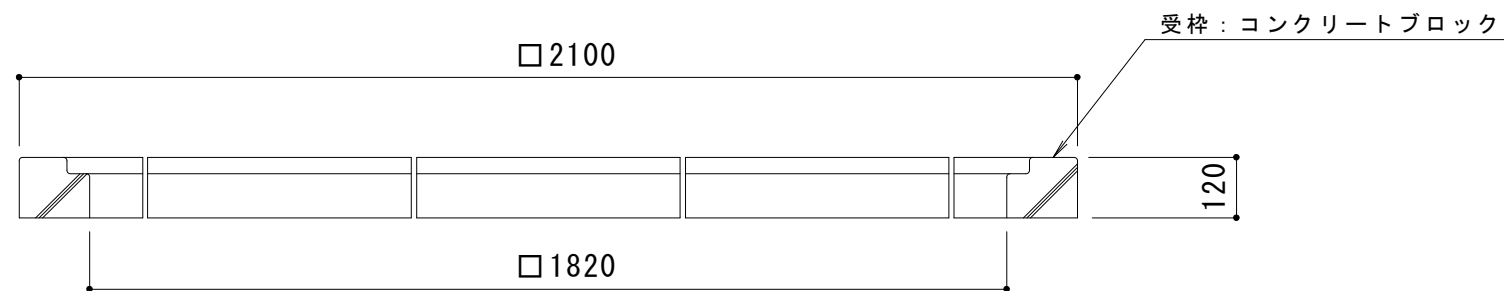

訂 正	年・月・日	内	容	製 図	検 図	工事名称	製 図	検 図	作成年月日	<b>カネソウ株式会社</b> 図番 3RS5903
	・					角型用 コンクリートブロック BS-1900	大田	星野	縮尺 1:15, 1:4	