


コンクリートブロック断面図 S = 1 : 4

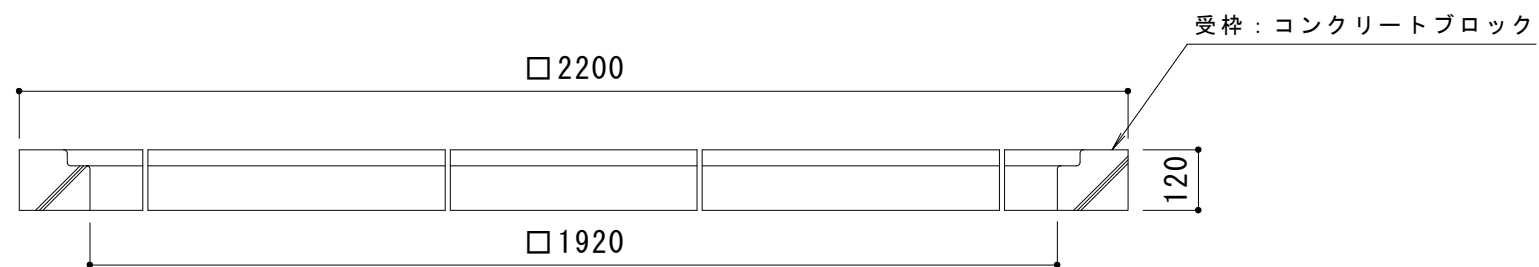

訂 正	年・月・日	内	容	製	図	検	図	工事名称	製	図	検	図	作成年月日	カネソウ株式会社 図番 3RS5904
	・							図面名称	大田	星野			縮尺 1:15, 1:4	
								角型用 コンクリートブロック BS-2000						