


詳細図 S = 1 : 3

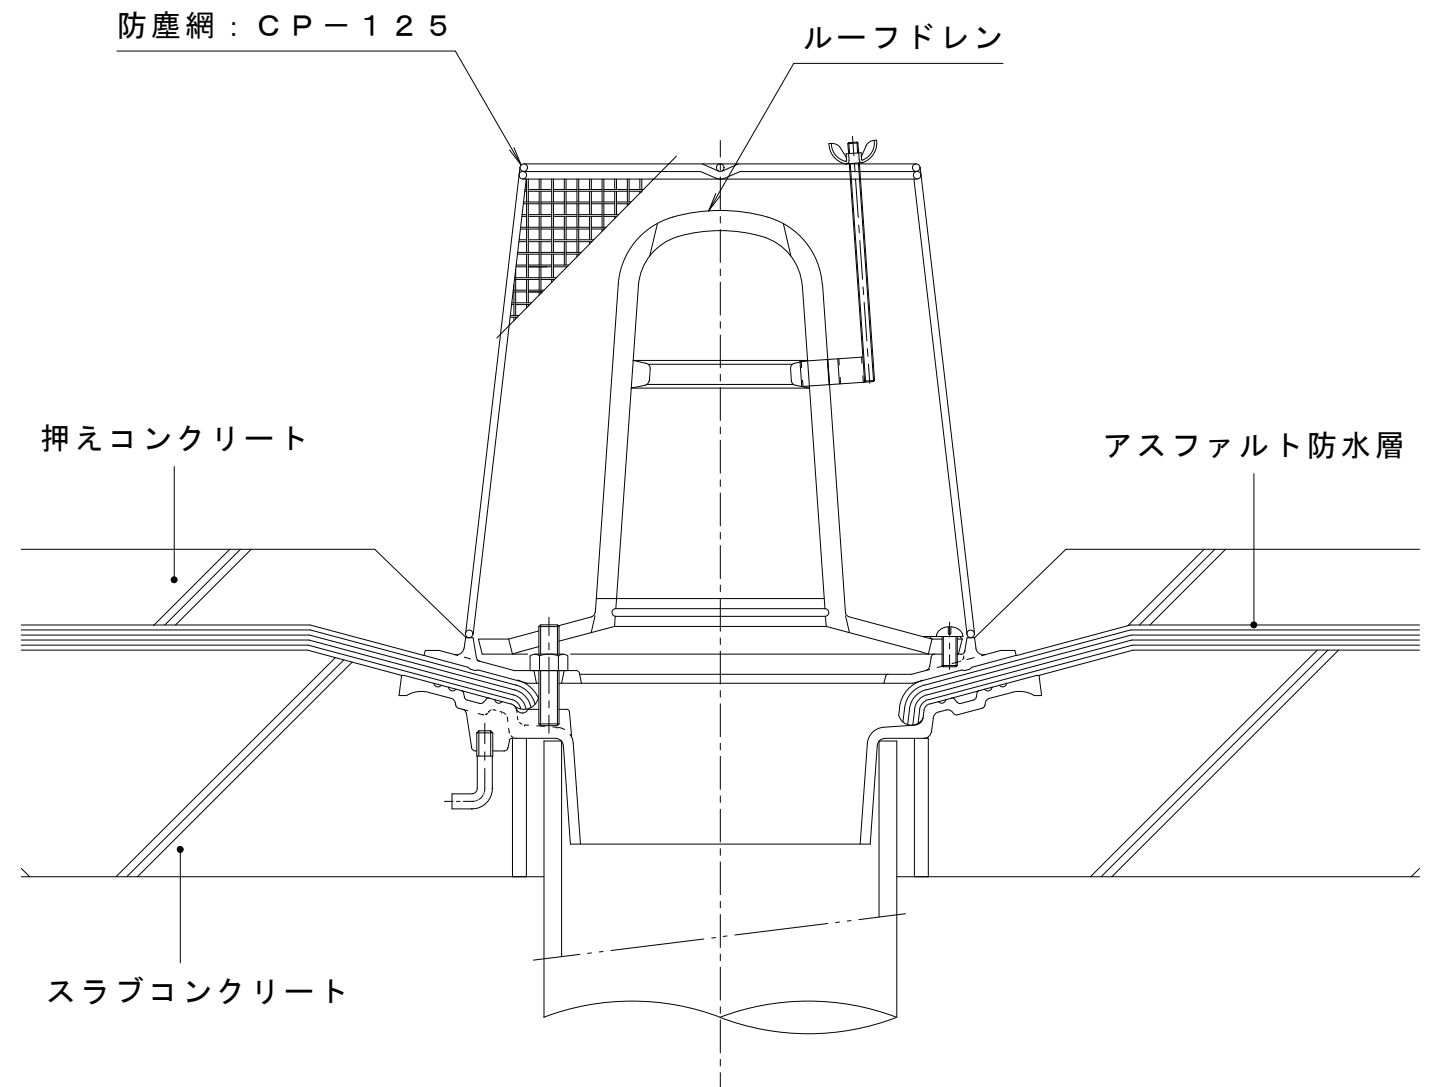

使用例 S = 1 : 3

※上図のルーフドレンは、ESP-1-125です。

CP-125 適用機種

- WHP、WSP、ESP、EMP、
- WHPW、ESPW、EDSPW、
- WDHP、WDSP、EDSP、
- EDMP、ESSP、ESMP、
- EDSSP、EDSMP

訂 正	年・月・日	内	容	製図	検図	工事名称	製図	検図	作成年月日	カネソウ株式会社
	・	・				図面名称	真鍋	星野	縮尺	
	・					ステンレス製 防塵網 たて引きルーフドレン用 屋上用 CP-125			1 : 3	3RD15338