


詳細図 S = 1 : 3

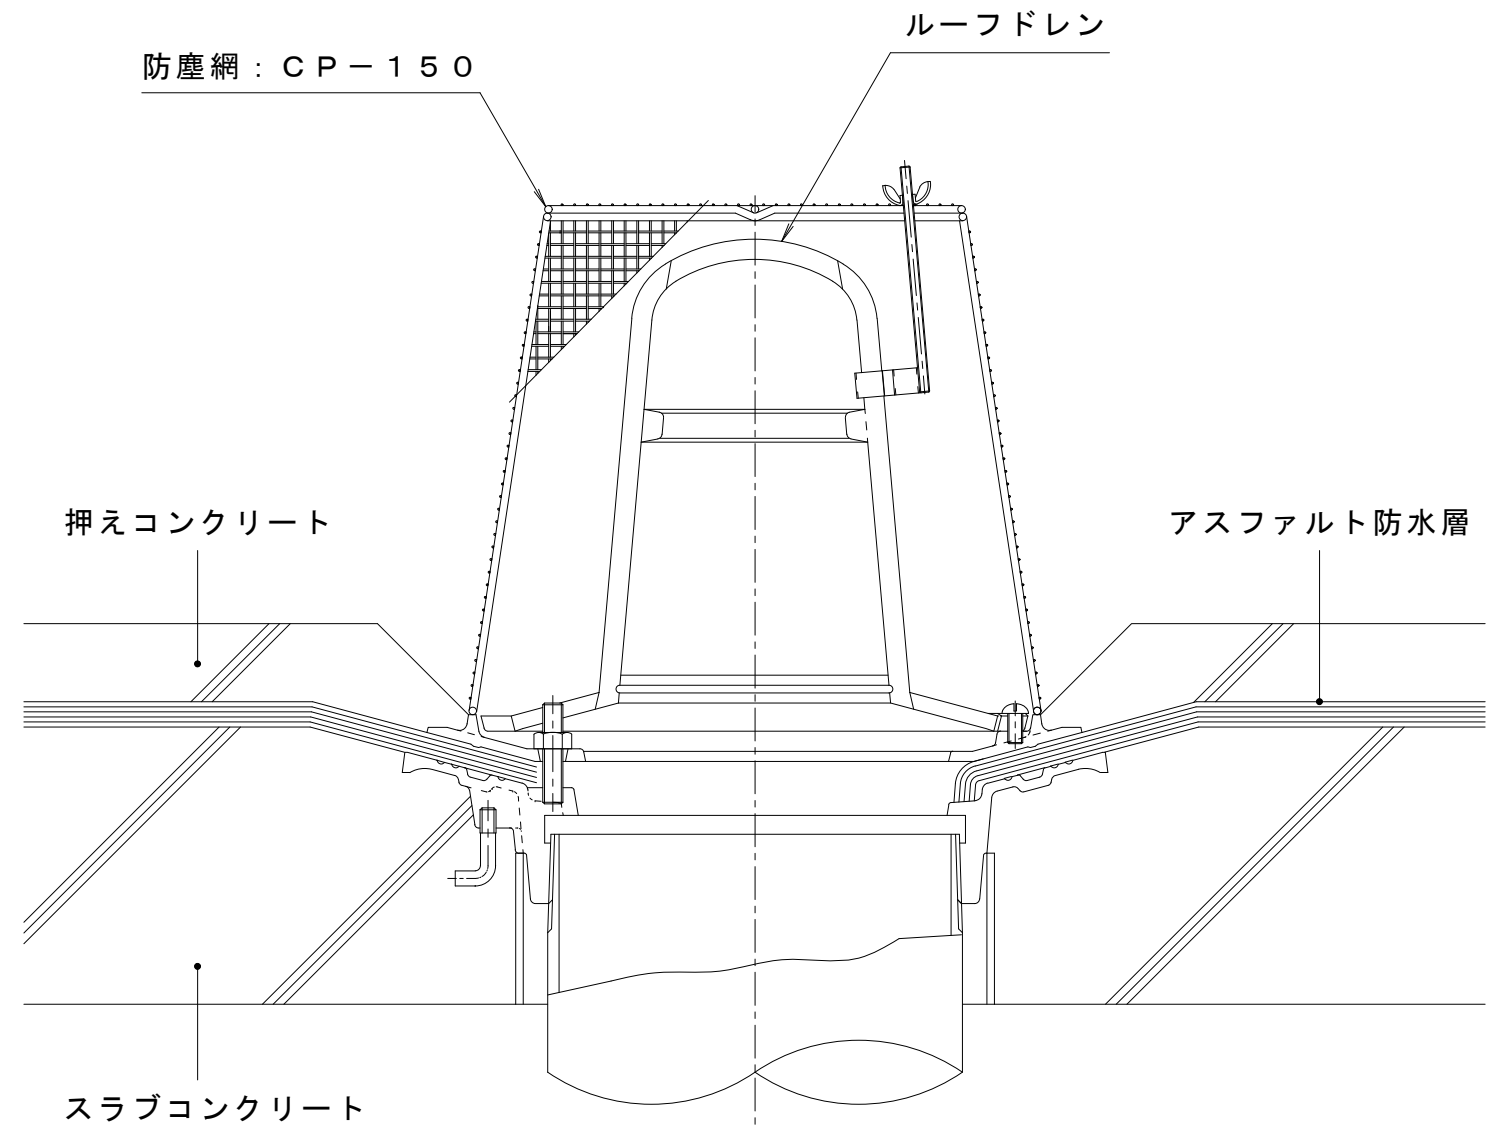

使用例 S = 1 : 3

※上図のルーフドレンは、ESP-2-150です。

CP-150 適用機種	
WHP、WSP、ESP、EMP、	WHPW、ESPW、EDSPW、
WDHP、WDSP、EDSP、	EDMP、ESSP、ESMP、
EDSSP、EDSMP	

訂 正	年・月・日	内	容	製図	検図	工事名称	製図	検図	作成年月日	カネソウ株式会社
	真鍋	星野	縮尺	図番	ステンレス製 防塵網 たて引きルーフドレン用 屋上用 CP-150	1 : 3	3RD15339			