


平面図 S = 1 : 3

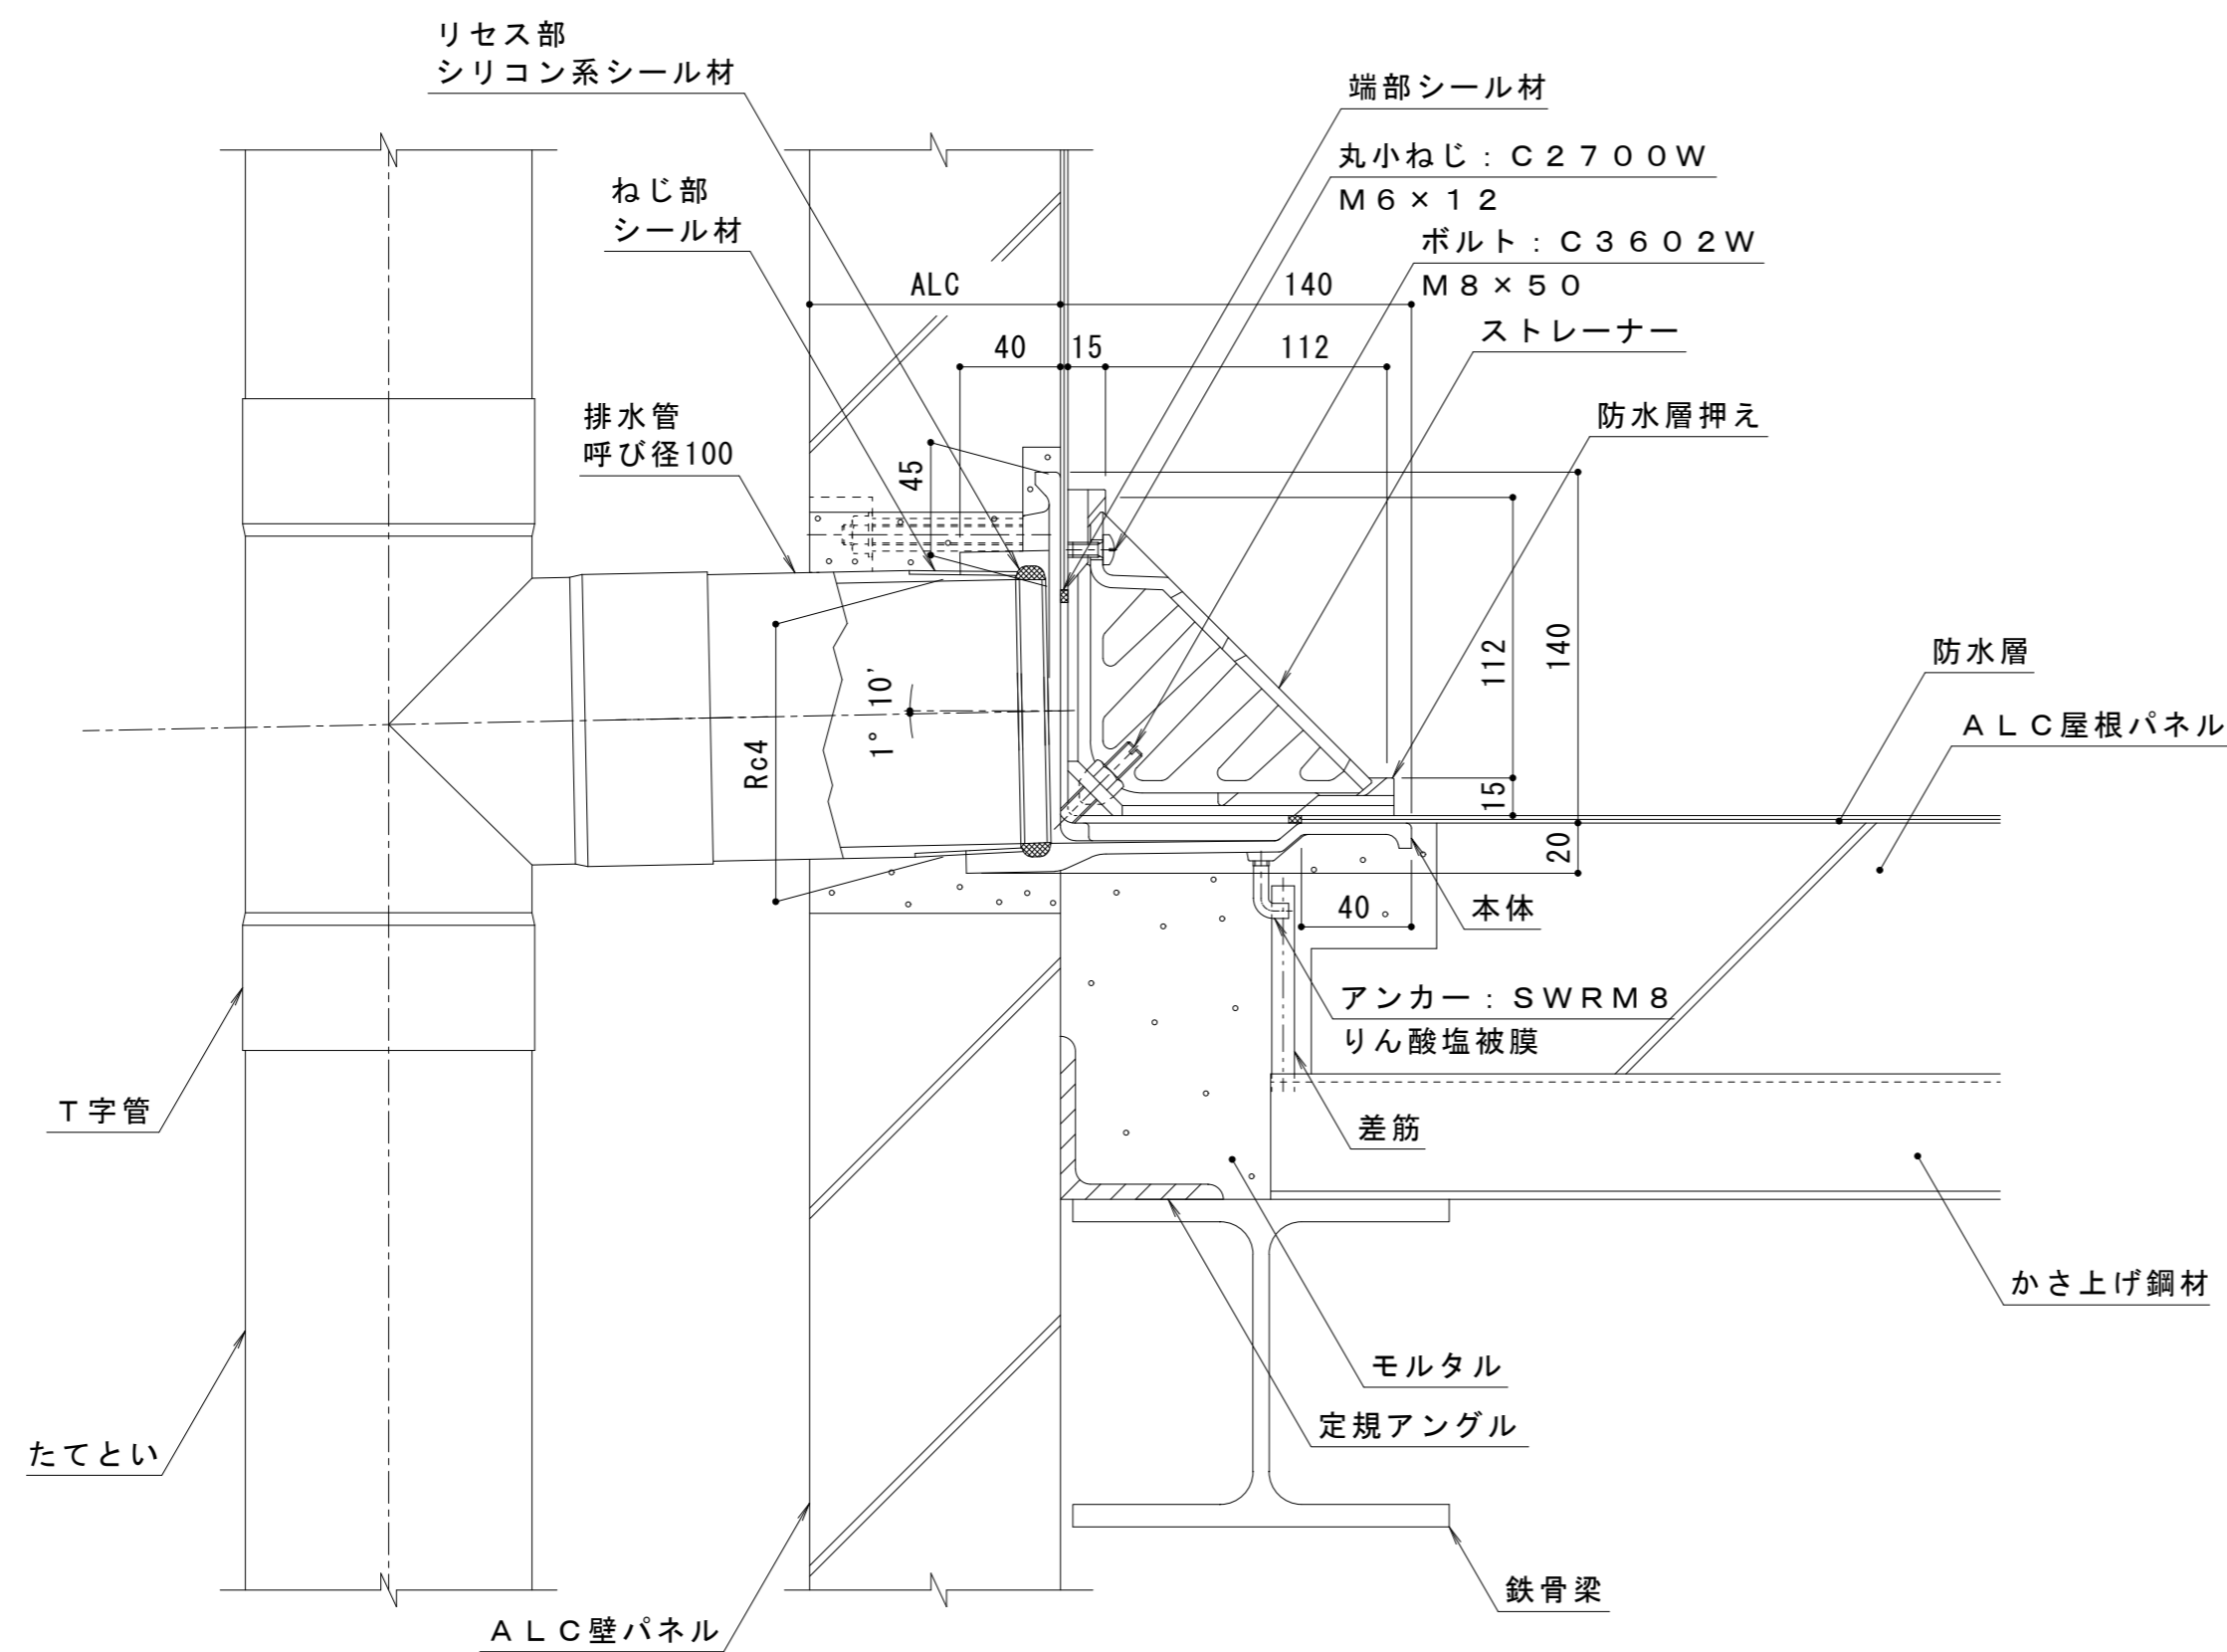

納まり図 S = 1 : 3

名称	鋳鉄製ルーフトレン よこ引き用 ALC用 屋上用	
使用場所	屋上	
施工方法	ALC工法	
防水工法	シート防水用	
防水層張掛け幅	40mm	
排水管接続方法	ねじ込み式 管用テーパめねじ 呼びRc4 (JIS B 0203)	
排水管サイズ	呼び径100 (4インチ)	
材質	ストレーナー	ねずみ鋳鉄品 FC150 (JIS G 5501) 樹脂系塗装
	防水層押え	
	本体	
品番	カネソウ ルーフトレン EAXS-100 ALC=指示	

※ I 寸法

ALCの厚さ	I
100	80
125	105
150	130

ALC壁パネルの厚さに基づきALC厚さを記入してお使いください。
本図はALC厚さ=100です。

訂	年・月・日	内	容	製	図	検	図	備	考	工事名称	製	図	検	図	作	成	年	月	日	カネソウ株式会社	
正	・									図面名称	林	祐	樹	石	川	文	和	縮	尺		2RD18953
	・									鋳鉄製ルーフトレン ALC用 ねじ込み式 シート防水用 EAXS-100 ALC=指示									1 : 3		