



製品詳細図 S=1:5

※蓋が枠の上面より0.8mm高くなります。

仕様
適用荷重: 歩行用

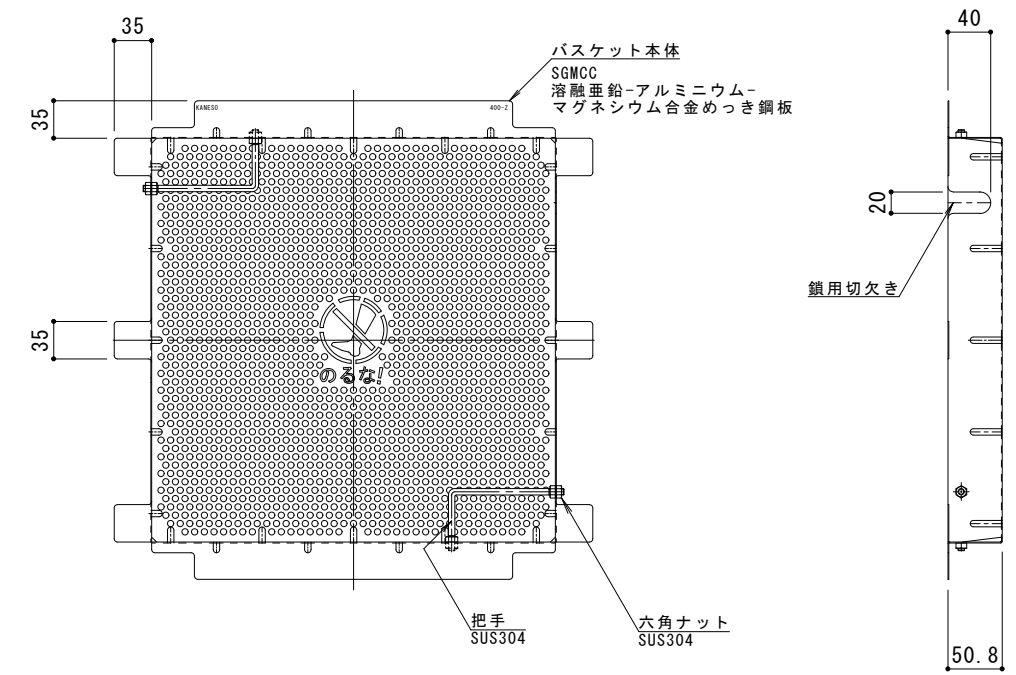

バスケット詳細図 S=1:5

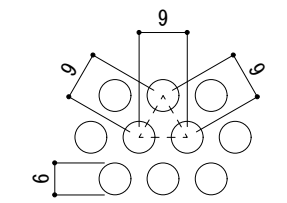

排水穴詳細図 S=1:1

| | | | | | | | | | | |
|--------|-------|--------|--------|--------|--------|--|--------|--------|-----------------------|----------|
| 訂 正 | 年・月・日 | 内 容 | 製 図 | 検 図 | 備 考 | 工事名称 | 製 図 | 検 図 | 作 成 年 月 日 | カネノウ株式会社 |
| | ・ | | | | | 図面名称 铸铁製みぞ蓋 バスケット付 格子型 集水枡用 受枠付 GAC 4425+DK-400-Z | 酒井ひと美 | 石川文和 | 縮尺 図示 | |