



製品詳細図 S=1:5


※蓋が枠の上面より0.8mm高くなります。

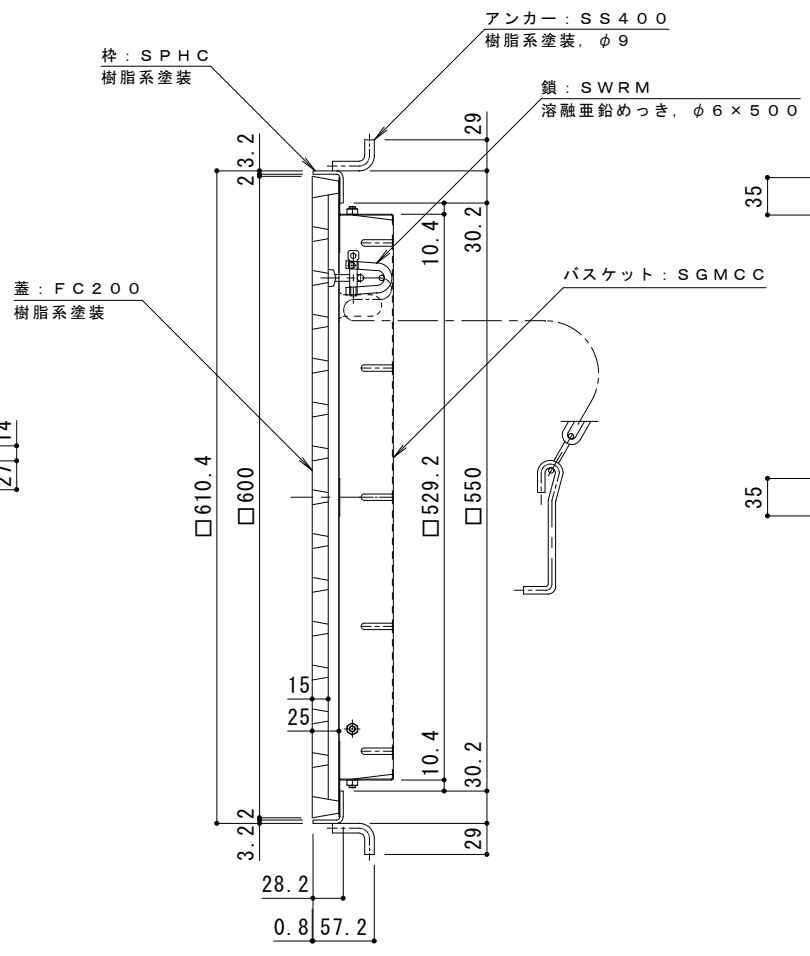

仕様
適用荷重: 歩行用

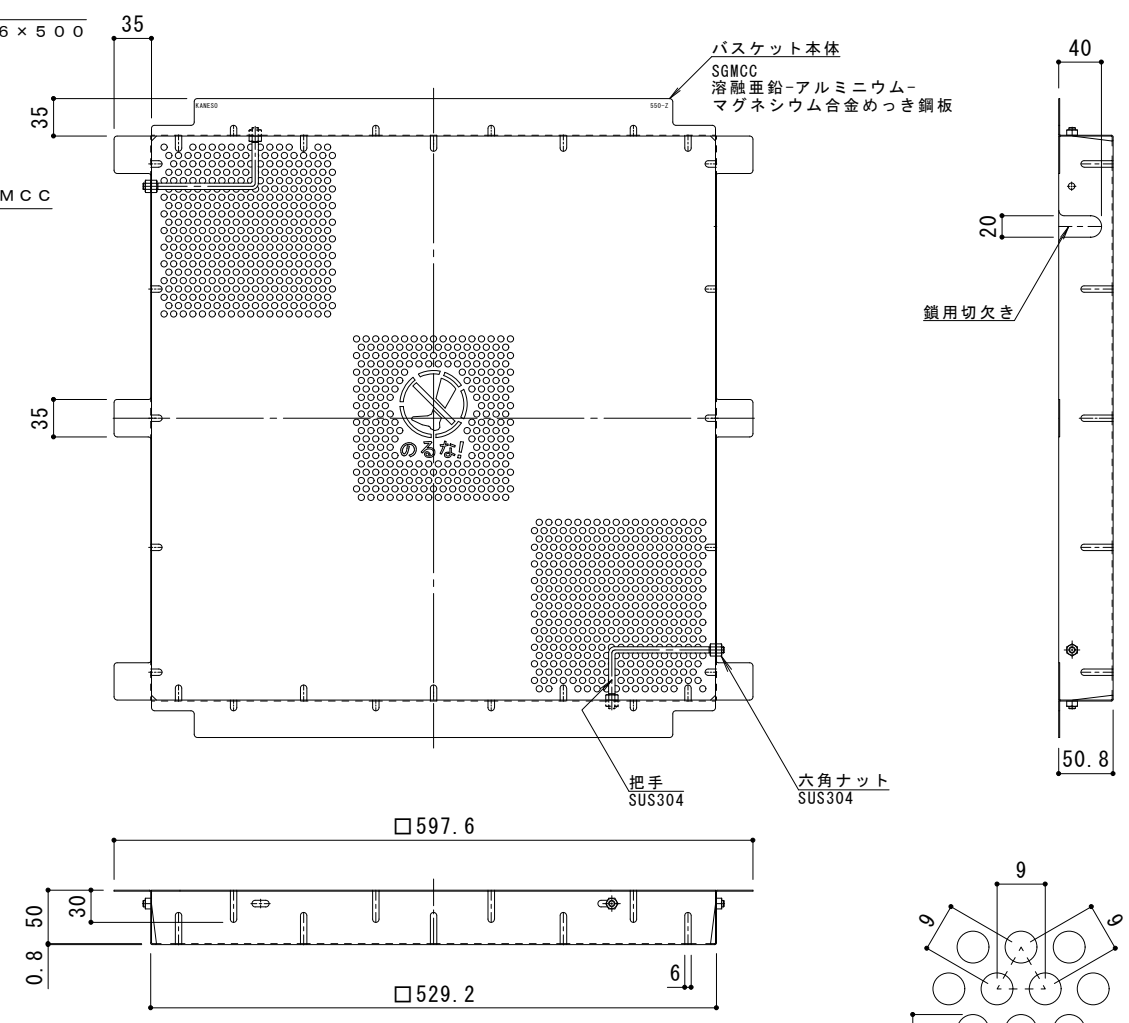

バスケット詳細図 S=1:5

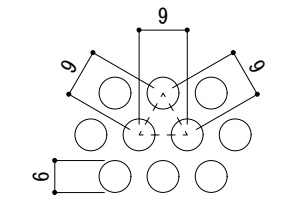

排水穴詳細図 S=1:1

訂 正	年・月・日	内 容	製 図	検 図	備 考	工事名称	製 図	検 図	作 成 年 月 日	カネノウ株式会社
	・					図面名称 鋳鉄製みぞ蓋 バスケット付 格子型 集水樹用 受枠付 GAC 5525A+DK-550-Z	酒井ひと美	石川文和	縮尺 図示	