



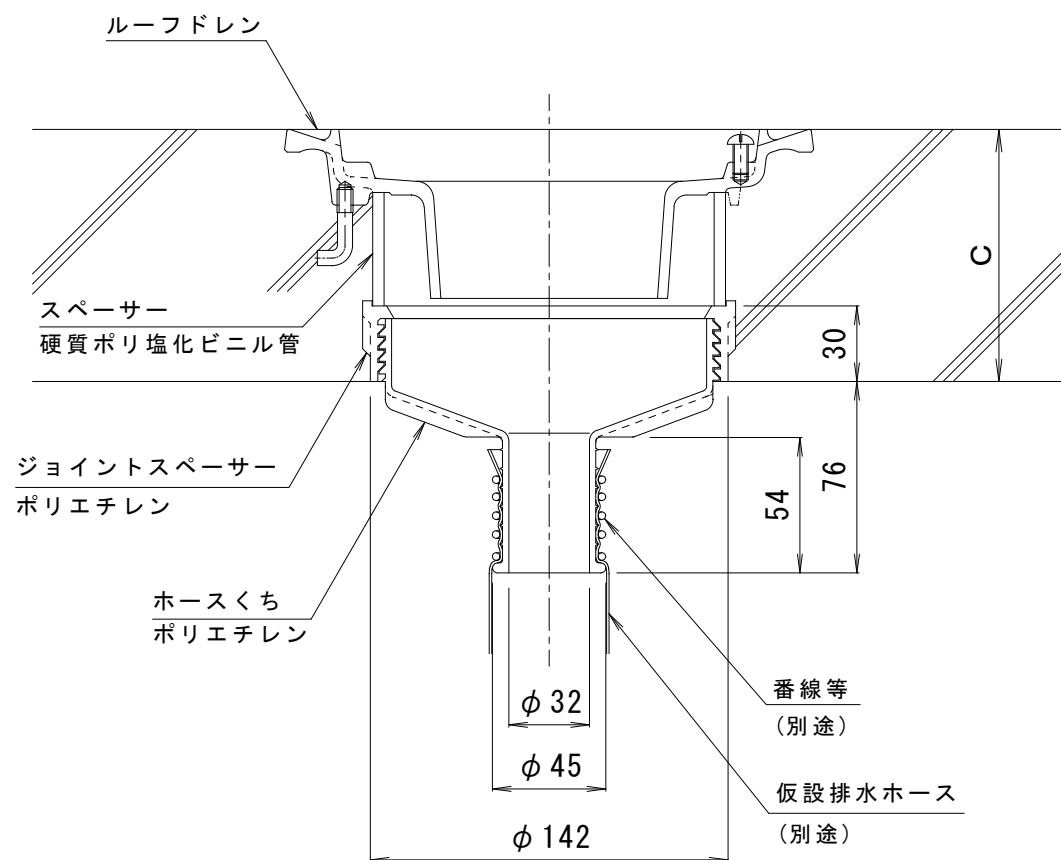

型枠ばらし～たてとい工事前

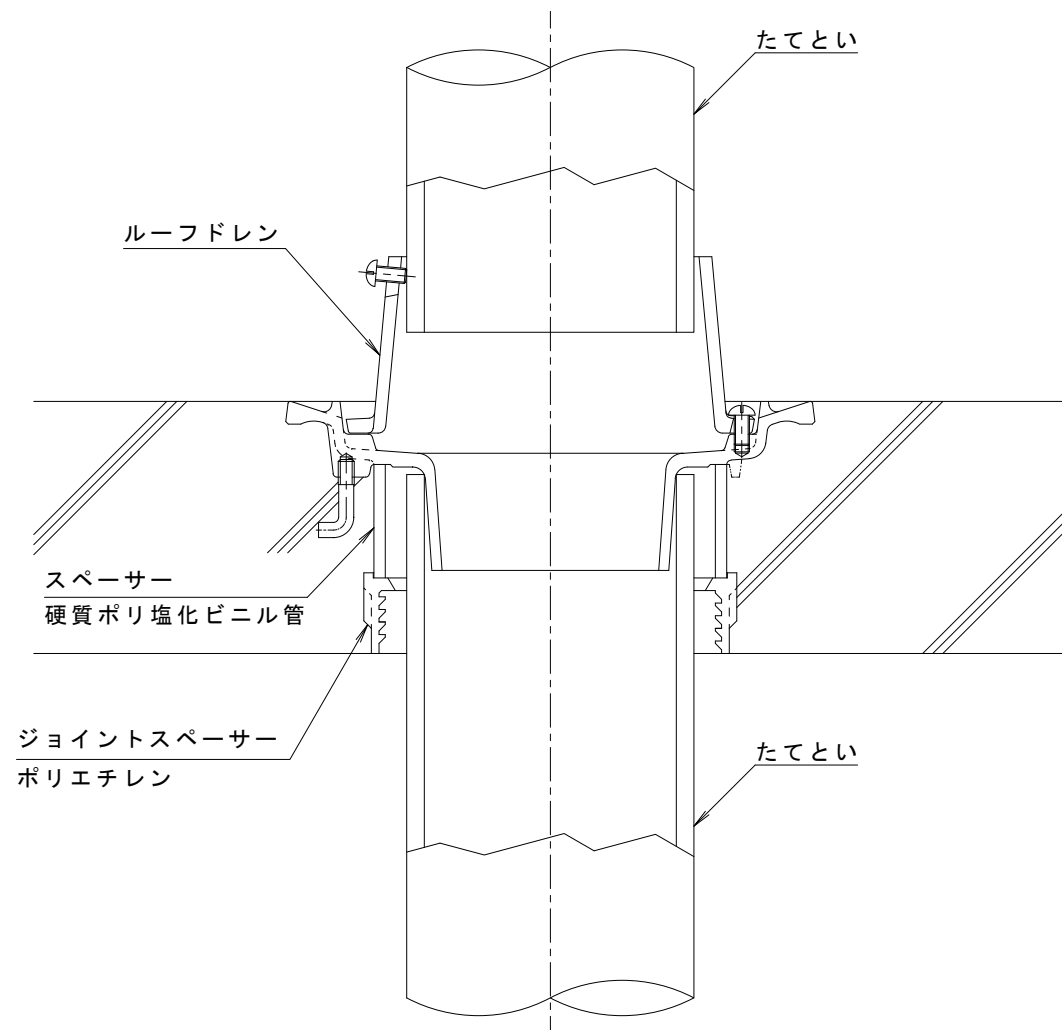

たてとい工事後

※たてとい工事の際はホースくちを
取り外して下さい。

設定機種

	アスファルト防水・シート防水・屋根部塗膜防水用			塗膜防水・モルタル防水用		
屋上用	WHP-1H・2H	WSP-1H・2H	ESP-1H・2H	WMP-1H・2H	EMP-1H・2H	
バルコニー	WHR-1H・2H		ESR-1H・2H	WMR-1H・2H	EMR-1H・2H	EMZ-1H
廊下・踊場用			ESF-1H・2H	WMF-1H・2H	EMF-1H・2H	
バルコニー	WHB-1H・2H	WSB-1H・2H	ESB-1H・2H	WMB-1H・2H	EMB-1H・2H	
中継用		WSJ-1H・2H	ESJ-1H・2H	WMJ-1H・2H	EMJ-1H・2H	

訂 正	年・月・日	内 容	製 図	検 図	工事名称 図面名称 仮設排水ホース対応型ルーフドレン H－１００	製図 清田隼人	検図 星野和彦	作成年月日	カネソウ株式会社 縮尺 1 : 3 図番 3 R D 1 8 6 1 0
	・ ・								
	・ ・								