
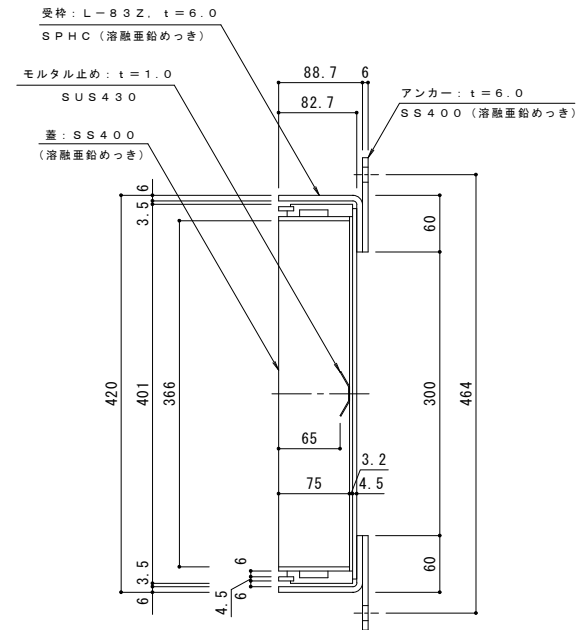


名称	化粧用スリットみぞ蓋 インターロッキングブロック用 側溝用
みぞ幅	300mm
蓋	スチール製 溶融亜鉛めっき
	充填深さ 65mm
	目地すきま 6mm
	寸法 幅401×長さ598×高さ82.7
	蓋質量 12.9kg
受枠	スチール製 溶融亜鉛めっき
	寸法 幅420×長さ2000×高さ88.7
品番	カネソウ カラー舗装用みぞ蓋
	蓋 : HISM-M-4060
	受枠 : L-83Z

強度性能	
強度	歩行用 : 5.0kN/m ² (等分布荷重) 道路橋示方書 歩道等の群集荷重
主な使用場所	歩道、建物内、犬走り
荷重	5.0kN/m ²

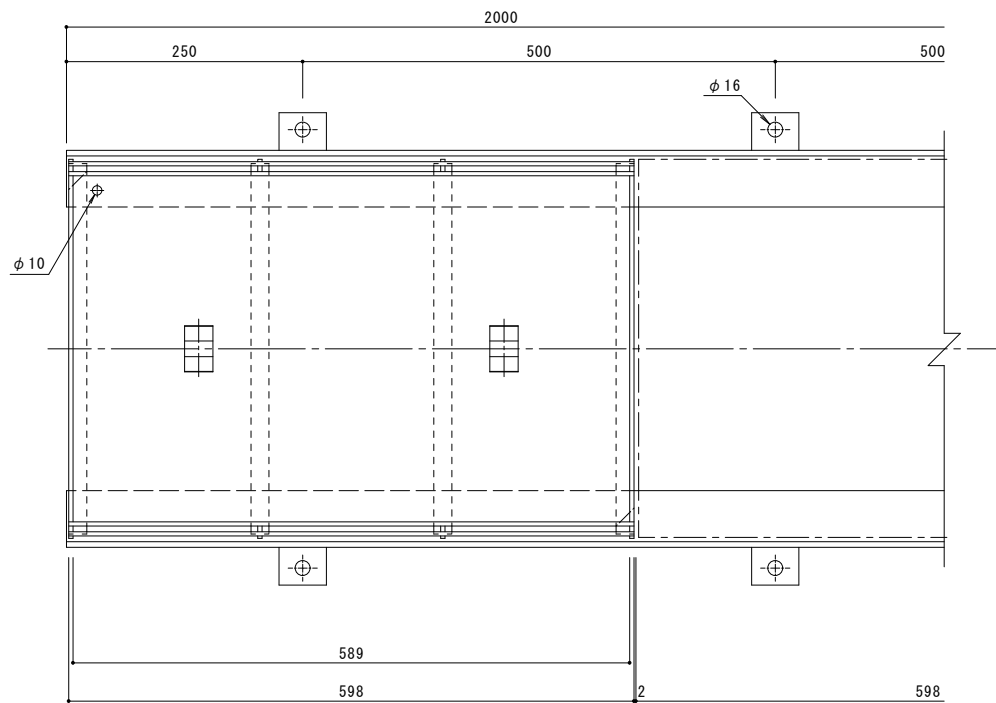

訂正	年・月・日	内	容	製	図	検	図	備	考	工事名称	製	図	検	図	作成年月日	カネソウ株式会社 縮尺 1 : 4 図番 2RS16786
										カラー舗装用みぞ蓋 インターロッキングブロック用 充填深さ65mm スチール製 側溝用 HISM-M-4060+L-83Z	森山 貴仁	田畑 純				