




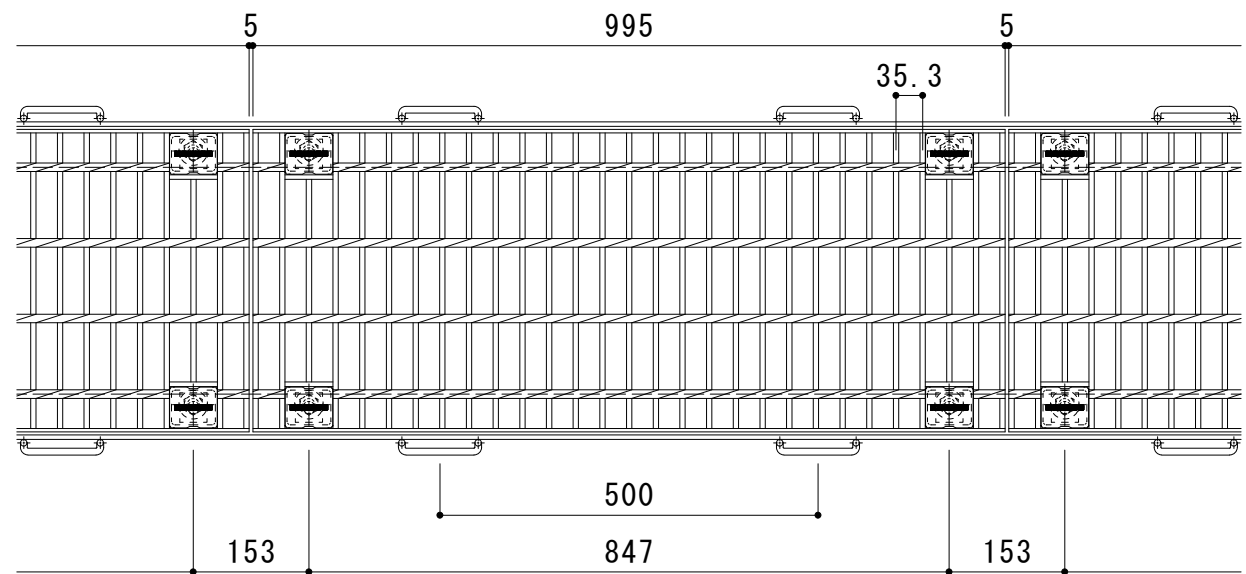

平面詳細図 S = 1 : 1 0

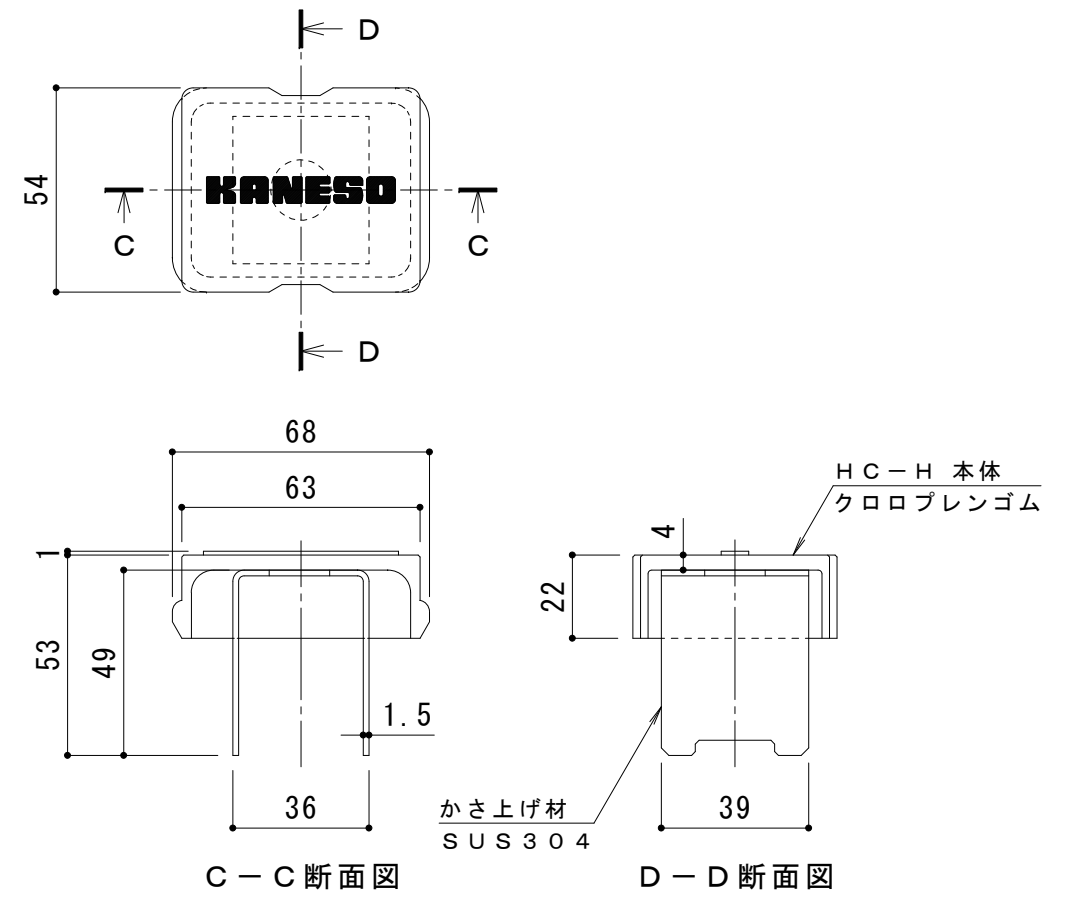

ボルトキャップ H C - H 詳細図

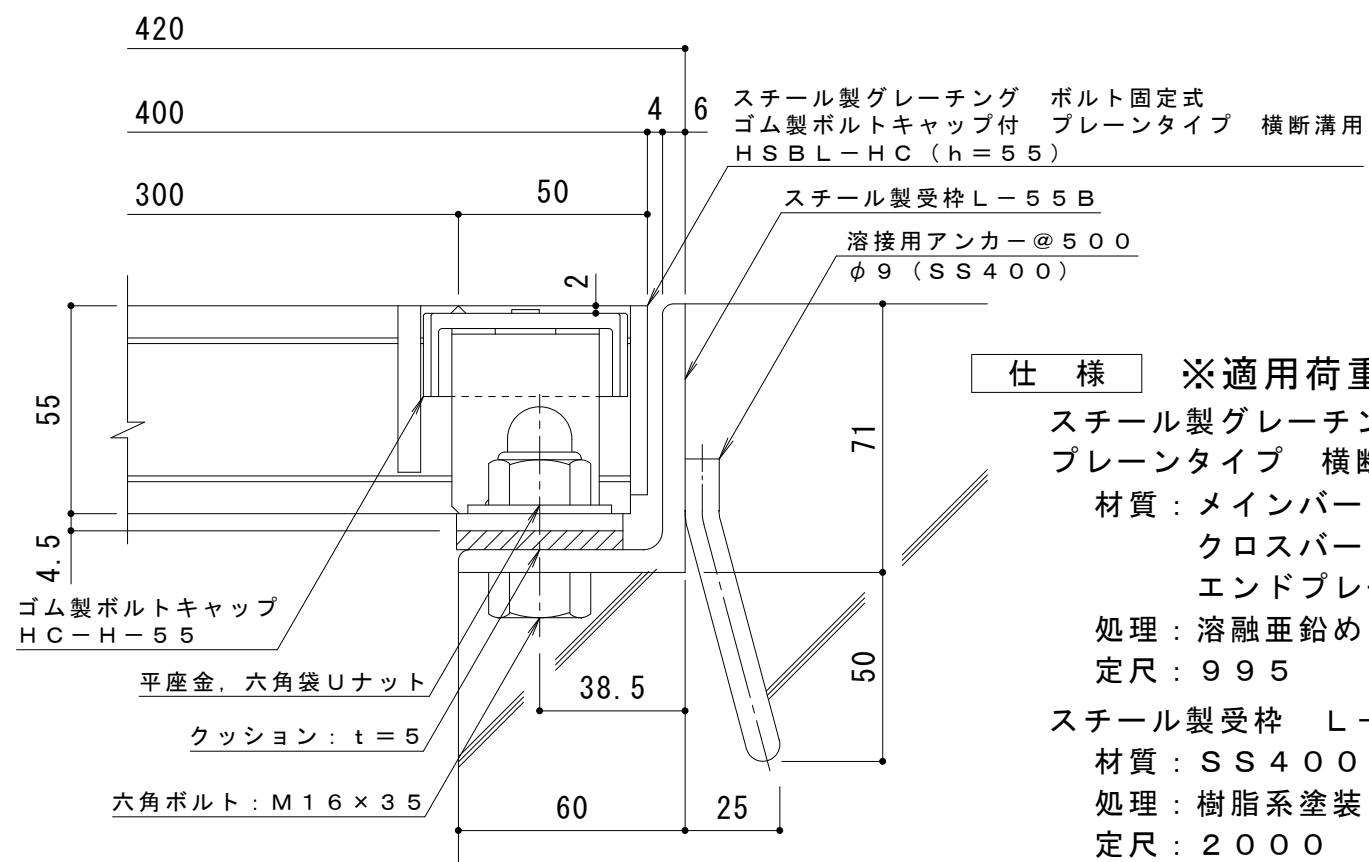

断面詳細図 S = 1 : 2

仕 様 ※適用荷重 : T - 2 5

スチール製グレーチング ボルト固定式 ゴム製ボルトキャップ付
プレーンタイプ 横断溝用 H S B L - H C 8 4 0 5 5

材質 : メインバー I - 5 5 @ 35.3 (S S 4 0 0)
クロスバー □ 8 @ 100 (S S 4 0 0)
エンドプレート F B 4.5 × 50 (S S 4 0 0)

処理 : 溶融亜鉛めっき
定尺 : 9 9 5

スチール製受枠 L - 5 5 B

材質 : S S 4 0 0
処理 : 樹脂系塗装
定尺 : 2 0 0 0

訂 正	年・月・日	内 容	製 図	検 図	工事名称	製 図	検 図	作成年月日	カネソウ株式会社 3 R G 9 3 6 7 2
	・				図面名称	酒井ひと美	樋口佳平	縮尺	
	・				スチール製グレーチング ボルト固定式 ゴム製ボルトキャップ付 プレーンタイプ 横断溝用 H S B L - H C 8 4 0 5 5 + L - 5 5 B			図 示	