



平面詳細図 S = 1 : 10

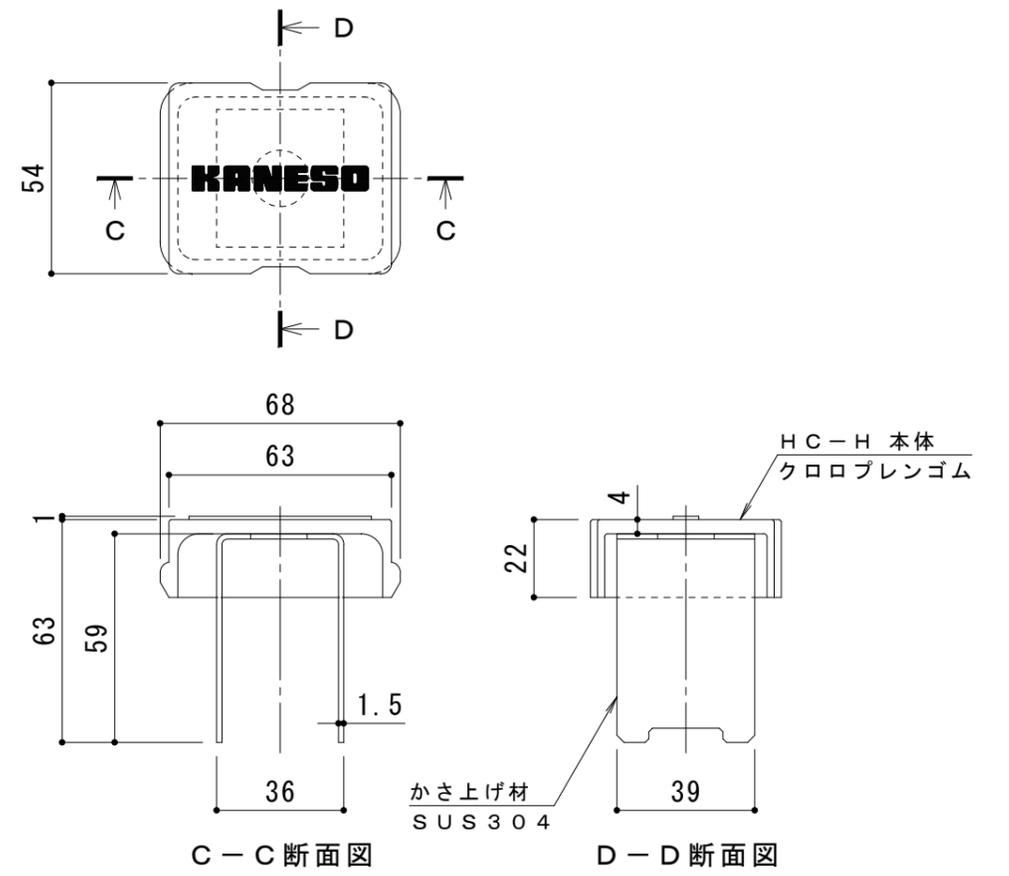

ボルトキャップHC-H詳細図

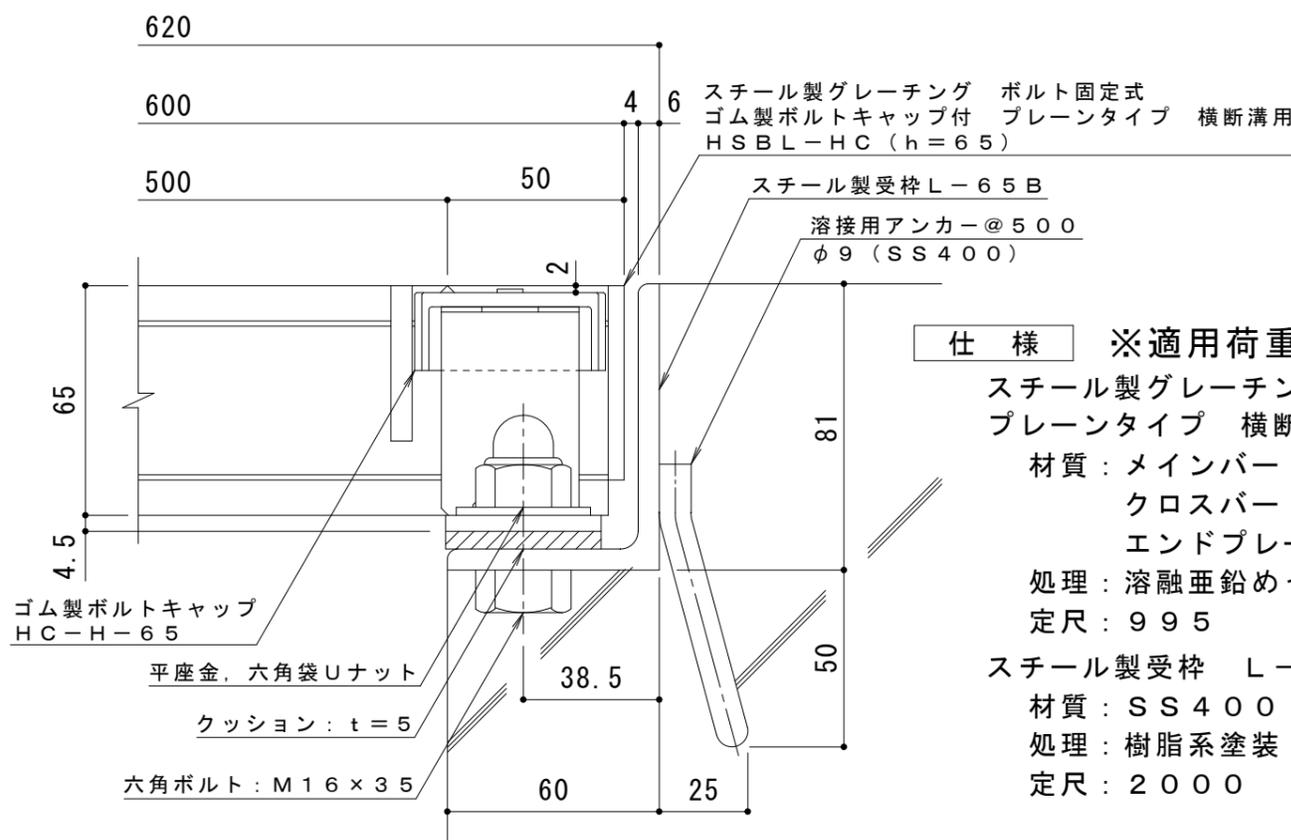

断面詳細図 S = 1 : 2

仕様 ※適用荷重: T-20
 鋼製グレーチング ボルト固定式 ゴム製ボルトキャップ付
 プレーンタイプ 横断溝用 HSBL-HC 86065
 材質: メインバー I-65 @35.3 (SS400)
 クロスバー □8 @100 (SS400)
 エンドプレート FB4.5×55 (SS400)
 処理: 溶融亜鉛めっき
 定尺: 995
 鋼製受枠 L-65B
 材質: SS400
 処理: 樹脂系塗装
 定尺: 2000

訂 正	年・月・日	内	容	製	図	検	図	工事名称	製	図	検	図	作成年月日	カネソウ株式会社 3RG93683
	年・月・日							図面名称 鋼製グレーチング ボルト固定式 ゴム製ボルトキャップ付 プレーンタイプ 横断溝用 HSBL-HC 86065+L-65B	酒井ひと美	樋口佳平			縮尺 図示	