



平面詳細図 S = 1 : 10

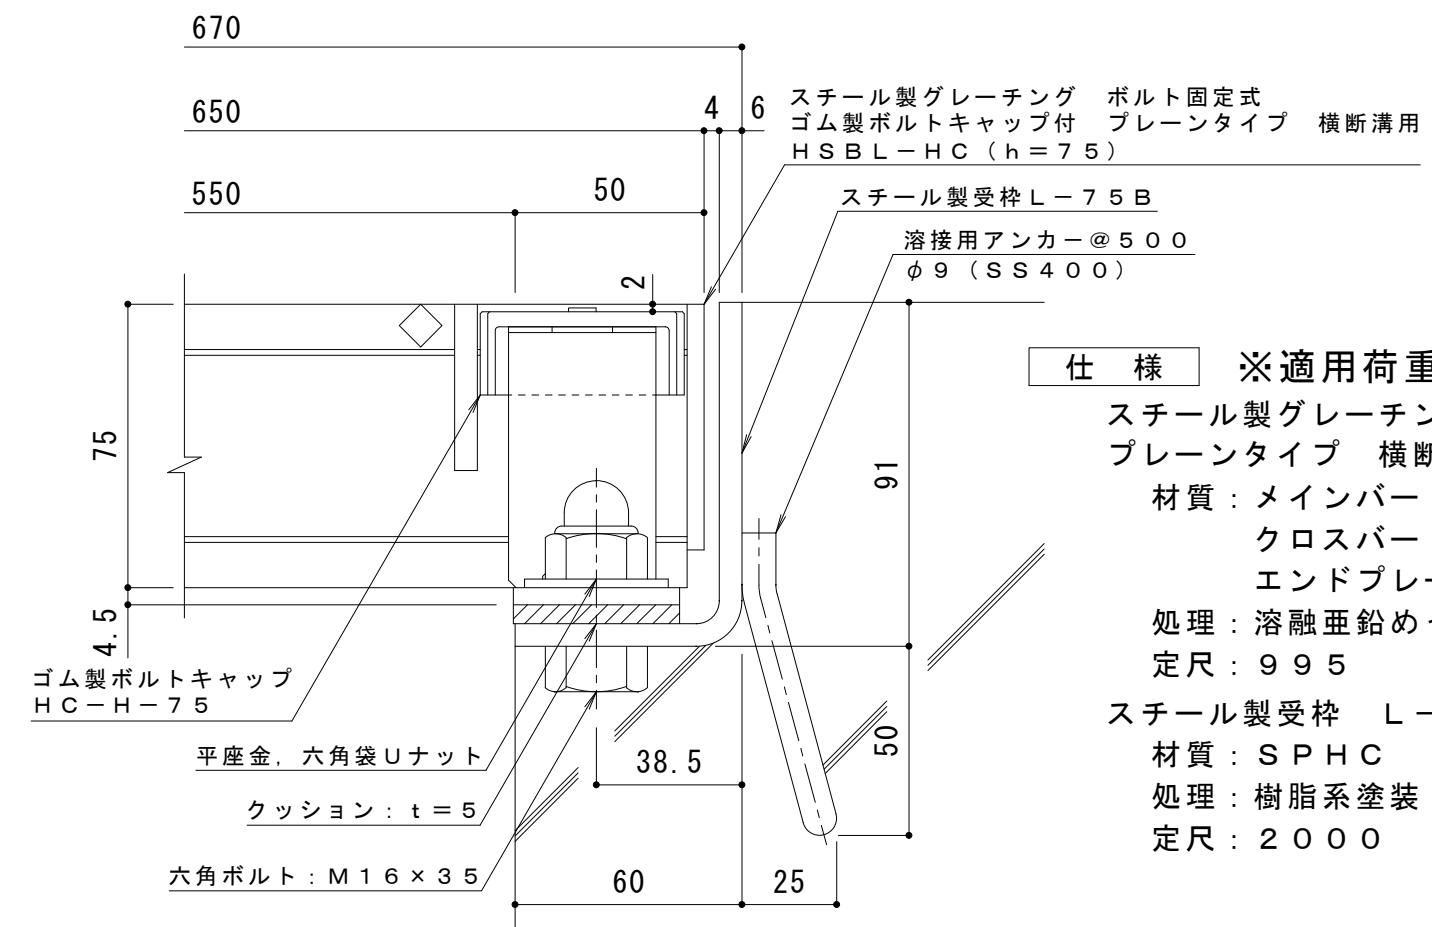

断面詳細図 S = 1 : 2

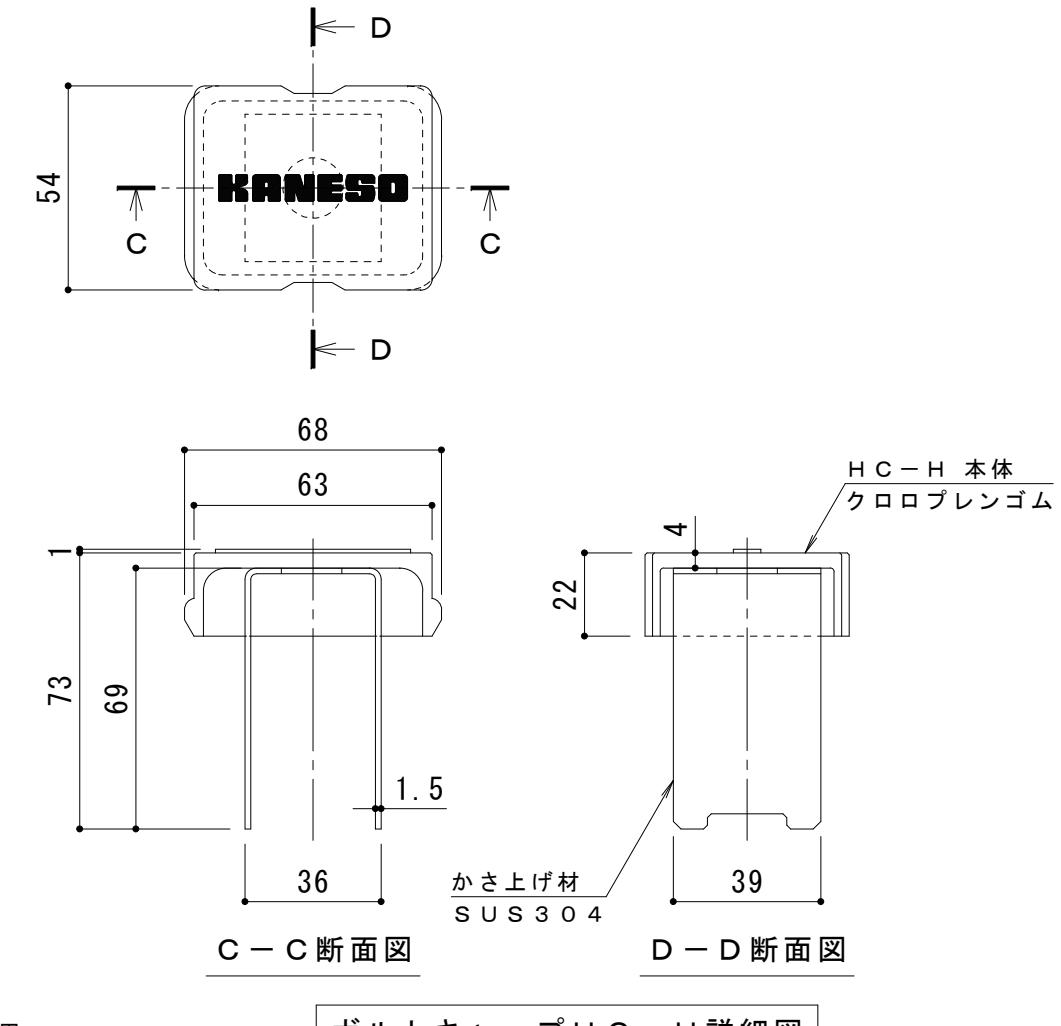

ボルトキャップ HC-H 詳細図

仕様 ※適用荷重: T-20

スチール製グレーチング ボルト固定式 ゴム製ボルトキャップ付
プレーンタイプ 横断溝用 HSBL-HC 86575

材質: メインバー I-75 @35.3 (SS400)

クロスバー □8 @100 (SS400)

エンドプレート FB4.5×65 (SS400)

処理: 溶融亜鉛めっき

定尺: 995

スチール製受枠 L-75B

材質: SPHC

処理: 樹脂系塗装

定尺: 2000

訂正	年・月・日	内 容	製図	検図	工事名称	図面名称	酒井ひと美	樋口佳平	作成年月日	力ネノウ株式会社	
										縮尺	図番
...
...
...
										図示	3RG93686