



平面詳細図 S = 1 : 10

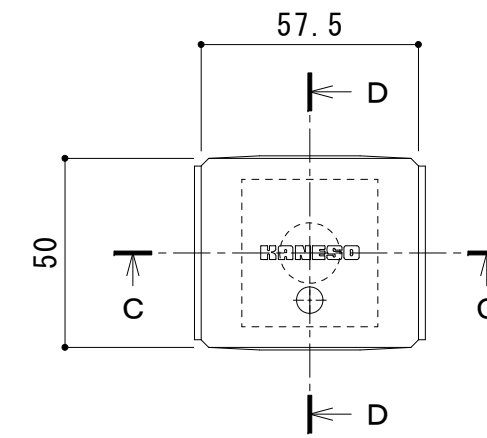


C-C断面図

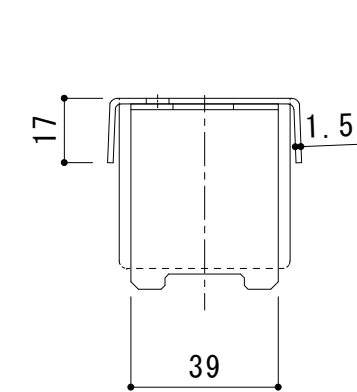

D-D断面図

ボルトキャップBC-H詳細図

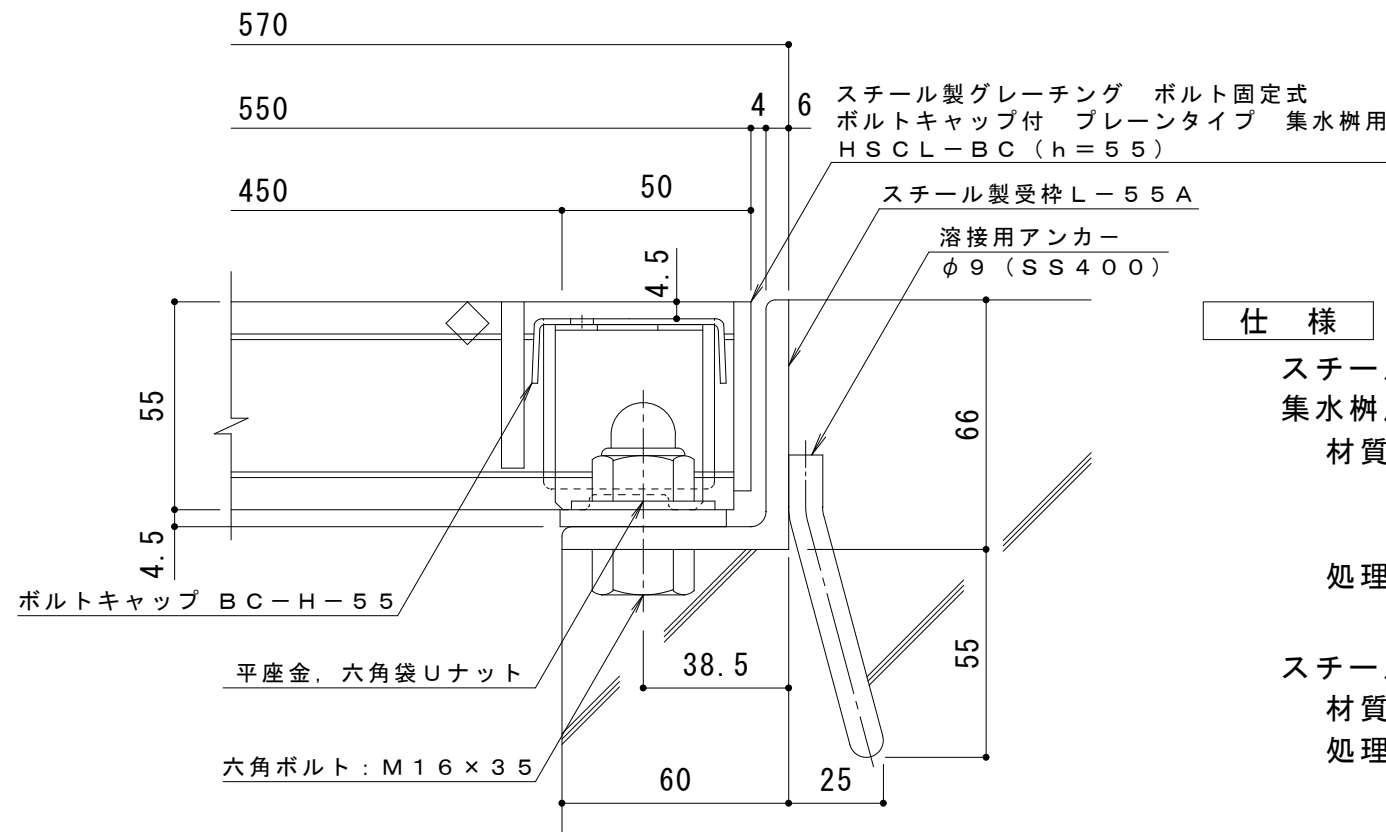

断面詳細図 S = 1 : 2

仕様 ※適用荷重: T-20

鋼製グレーチング ボルト固定式 ボルトキャップ付 プレーンタイプ
集水柵用 H SCL-BC 4455A

材質: メインバー I-55@35.3 (SS400)

クロスバー □8 @100 (SS400)

エンドプレート FB4.5×50 (SS400)

処理: 溶融亜鉛めっき

鋼製受枠 L-55A (四方受四方枠)

材質: SS400

処理: 樹脂系塗装

訂 正	年・月・日	内 容	製 図	検 図	工事名称	製 図	検 図	作成年月日	カネソウ株式会社 3RG92812
	・				図面名称 鋼製グレーチング ボルト固定式 ボルトキャップ付 プレーンタイプ 集水柵用 H SCL-BC 4455A-a	真鍋有紀	星野和彦	縮尺 図示	