



平面詳細図 S = 1 : 10

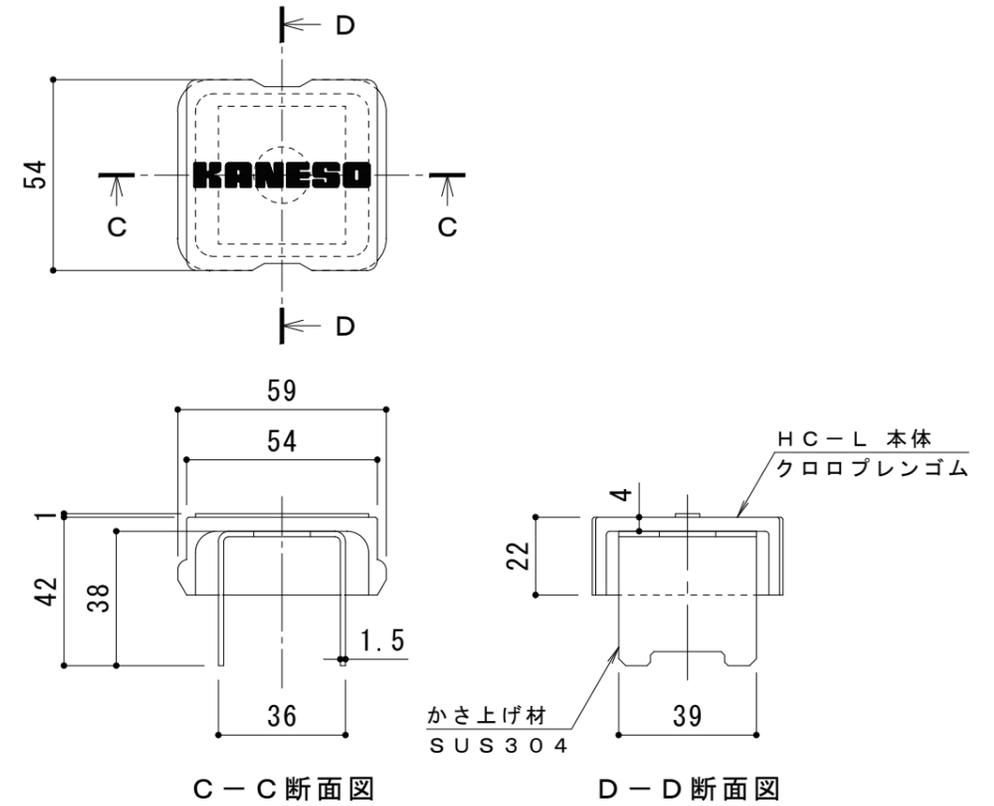

ボルトキャップHC-L詳細図

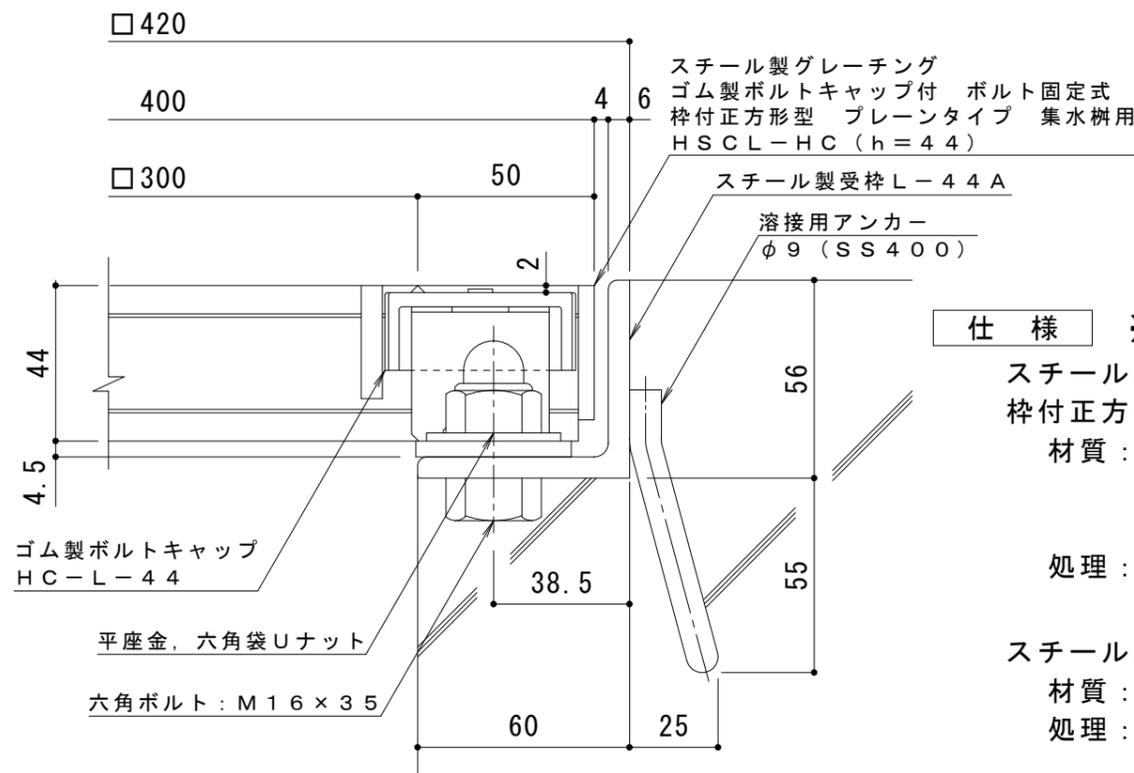

断面詳細図 S = 1 : 2

仕様 ※適用荷重: T-20
 鋼製グレーチング ゴム製ボルトキャップ付 ボルト固定式
 枠付正方形型 プレーンタイプ 集水柵用 HSC-L-HC 3344
 材質: メインバー I-44 @30 (SS400)
 クロスバー □6 @100 (SS400)
 エンドプレート FB4.5 x 38 (SS400)
 処理: 熔融亜鉛めっき

鋼製受枠 L-44A (四方枠)
 材質: SS400
 処理: 樹脂系塗装

| | | | | | | | | | | | | | | |
|--------|-------|---|---|---|---|---|---|---|------|------|----|----|-------|----------------------------|
| 訂 正 | 年・月・日 | 内 | 容 | 製 | 図 | 検 | 図 | 工事名称 | 製 | 図 | 検 | 図 | 作成年月日 | カネソウ株式会社 図番 3RG93905 |
| | ・ | ・ | ・ | ・ | ・ | ・ | ・ | 鋼製グレーチング ゴム製ボルトキャップ付 ボルト固定式 枠付正方形型 プレーンタイプ 集水柵用 HSC-L-HC 3344-a | 平野里果 | 樋口佳平 | 縮尺 | 図示 | 図番 | |