



平面詳細図 S = 1 : 1 0

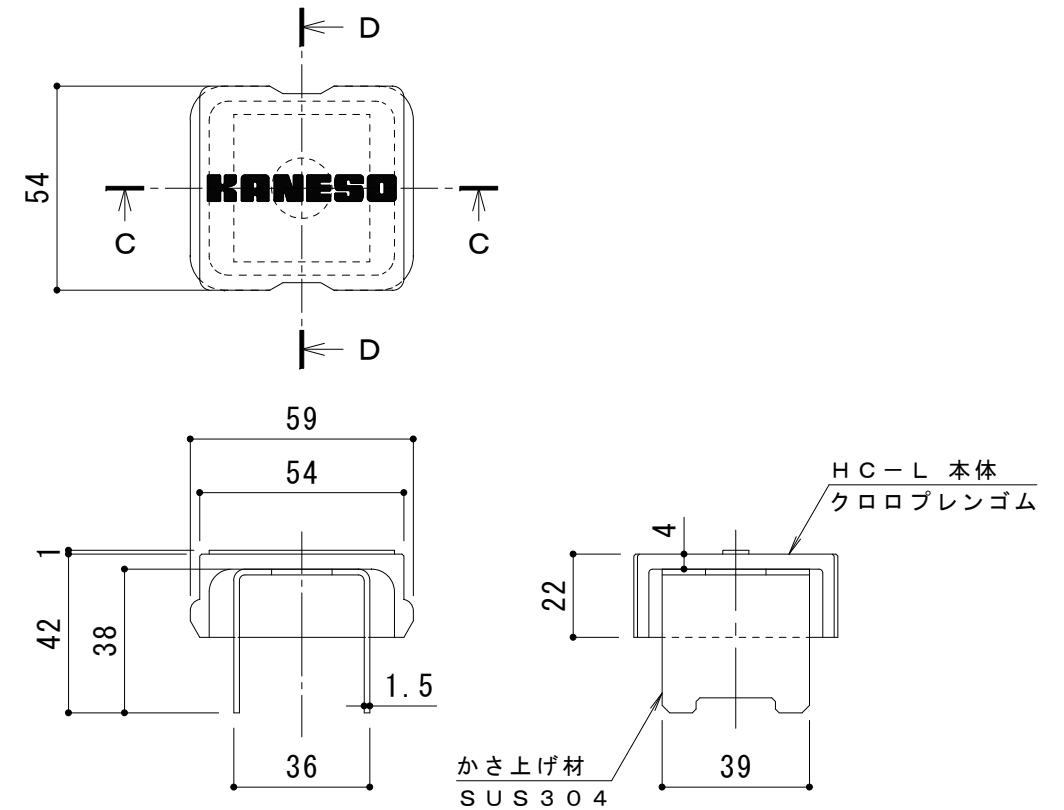

C - C 断面図

D - D 断面図

ボルトキャップHC-L詳細図

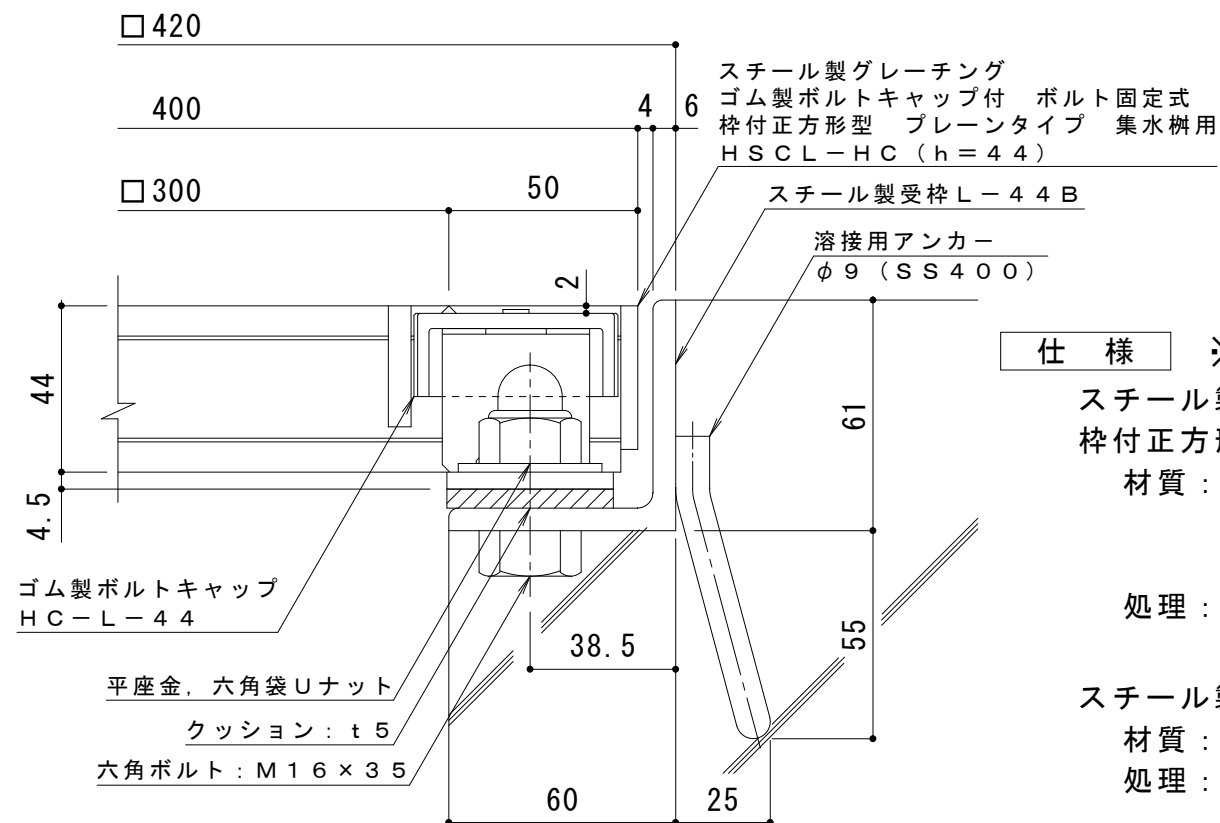

断面詳細図 S = 1 : 2

仕様 ※適用荷重：T-20

鋼製グレーチング ゴム製ボルトキャップ付 ボルト固定式
枠付正方形型 プレーンタイプ 集水柵用 H S C L - H C 3 3 4 4

材質：メインバー I-44 @30 (SS400)
クロスバー □6 @100 (SS400)
エンドプレート F B 4.5 × 38 (SS400)

処理：溶融亜鉛めっき

鋼製受枠 L-44B (四方枠)
材質：SS400
処理：樹脂系塗装

訂 正	年・月・日	内 容	製 図	検 図	工事名称	製 図	検 図	作成年月日	カネソウ株式会社 3 R G 9 3 9 4 3
	・				図面名称	平野里果	樋口佳平	縮尺	
	・				鋼製グレーチング ゴム製ボルトキャップ付 ボルト固定式 枠付正方形型 プレーンタイプ 集水柵用 H S C L - H C 3 3 4 4 - b			図 示	