



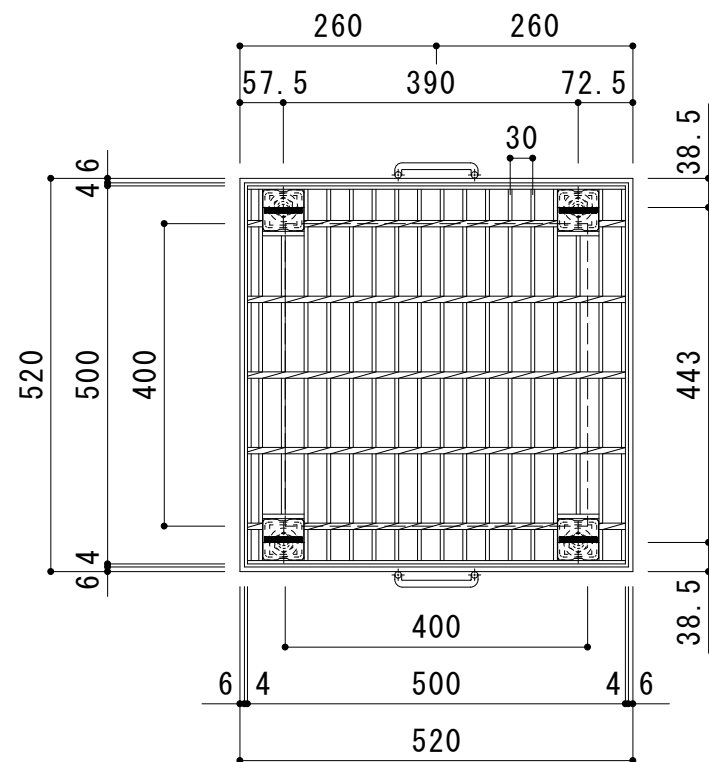


平面詳細図 S = 1 : 1 0

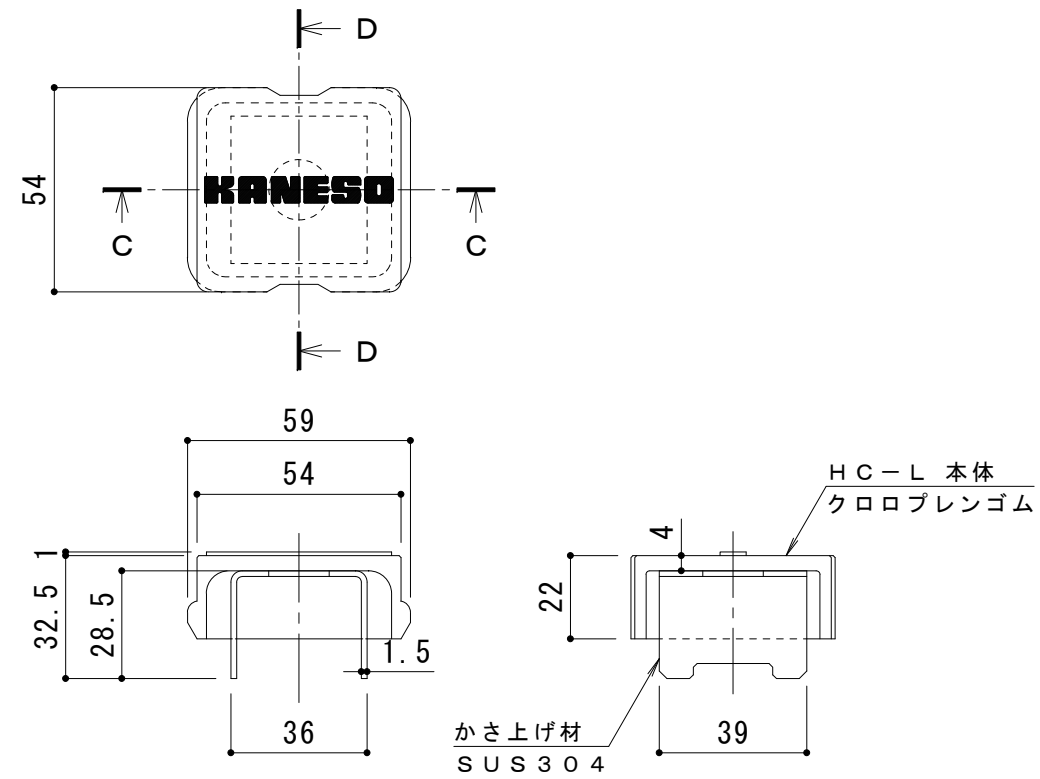

C - C 断面図

D - D 断面図

ボルトキャップH C - L 詳細図

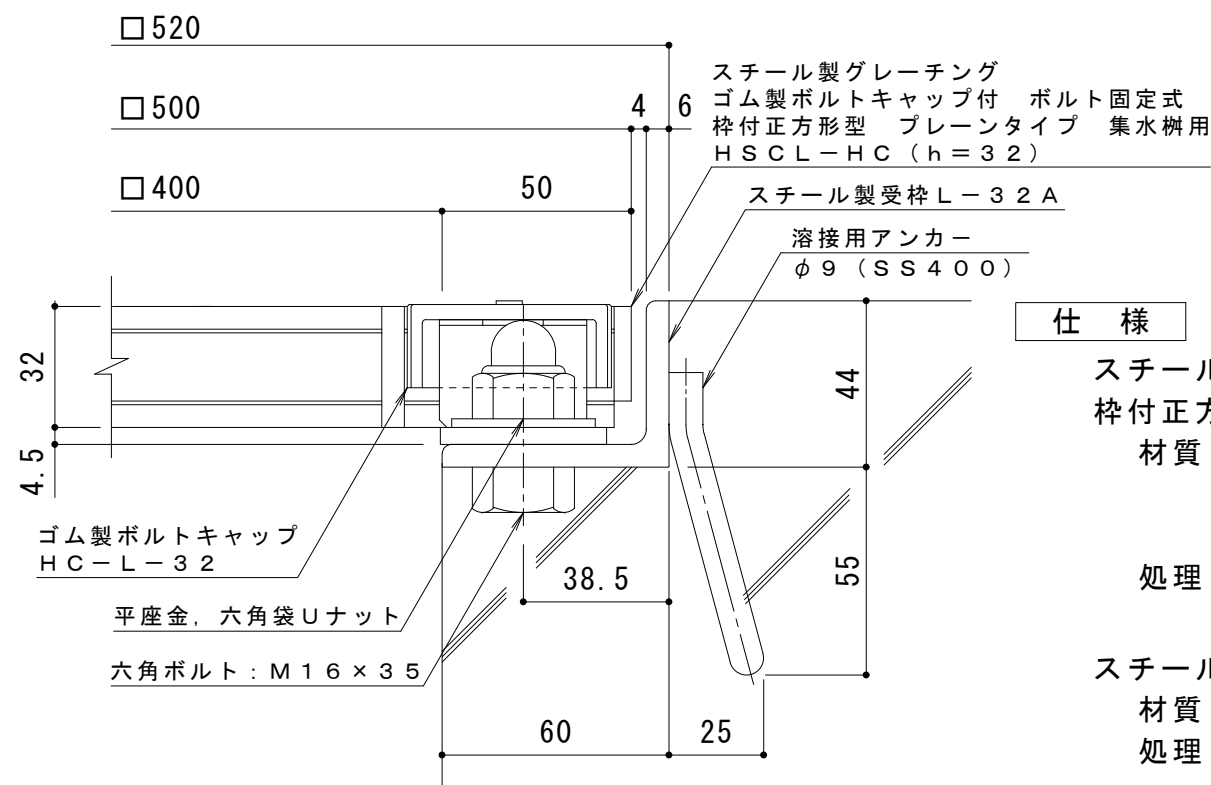

断面詳細図 S = 1 : 2

仕 様 ※適用荷重：T-2

スチール製グレーチング ゴム製ボルトキャップ付 ボルト固定式
枠付正方形型 プレーンタイプ 集水枡用 H S C L - H C 4 4 3 2
材質：メインバー I - 3 2 @ 30 (SS400)
クロスバー □ 6 @ 100 (SS400)
エンドプレート F B 4.5 x 25 (SS400)
処理：溶融亜鉛めっき

スチール製受枠 L - 3 2 A (四方枠)
材質：S S 4 0 0
処理：樹脂系塗装

訂 正	年・月・日	内 容	製 図	検 図	工事名称	製 図	検 図	作成年月日	カネソウ株式会社 図 示 3 R G 9 3 9 0 9
	・				図面名称	平野里果	樋口佳平	縮尺	
	・				スチール製グレーチング ゴム製ボルトキャップ付 ボルト固定式 枠付正方形型 プレーンタイプ 集水枡用 H S C L - H C 4 4 3 2 - a			図 示	