



平面詳細図 S = 1 : 10

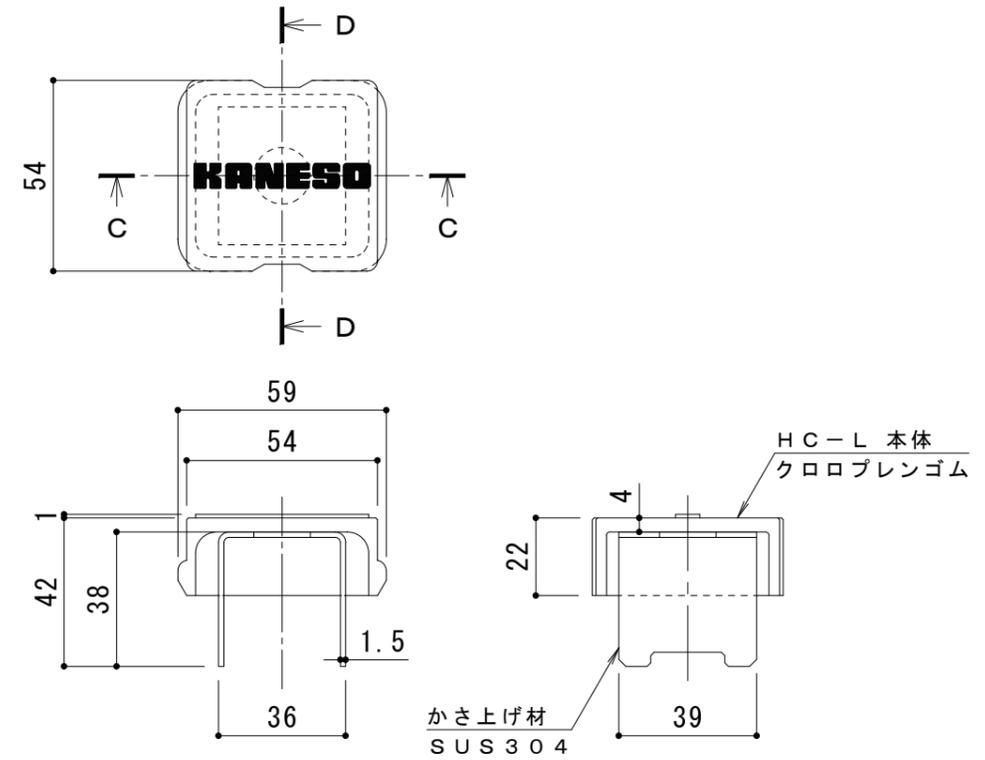

C-C断面図

D-D断面図

ボルトキャップHCL詳細図

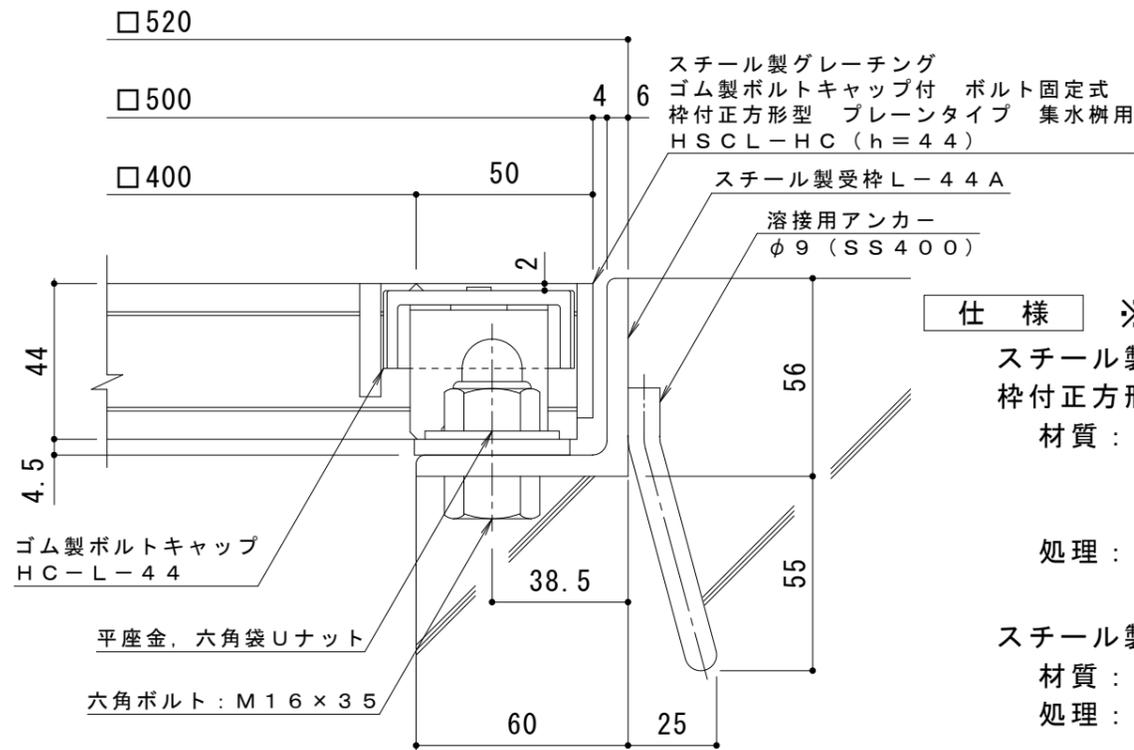

断面詳細図 S = 1 : 2

仕様 ※適用荷重: T-14, T-6

鋼製グレーチング ゴム製ボルトキャップ付 ボルト固定式
枠付正方形型 プレートタイプ 集水樹用 HSC L-HC 4444

材質: メインバー I-44 @30 (SS400)
クロスバー □6 @100 (SS400)
エンドプレート FB4.5 x 38 (SS400)

処理: 溶融亜鉛めっき

鋼製受枠 L-44A (四方枠)

材質: SS400
処理: 樹脂系塗装

訂 正	年・月・日	内	容	製	図	検	図	工事名称	製	図	検	図	作成年月日	カネソウ株式会社
	年・月・日	図面名称	平野里果	樋口佳平	縮尺	図示	図番							
								鋼製グレーチング ゴム製ボルトキャップ付 ボルト固定式 枠付正方形型 プレートタイプ 集水樹用 HSC L-HC 4444-a						3RG93911