



平面詳細図 S = 1 : 10

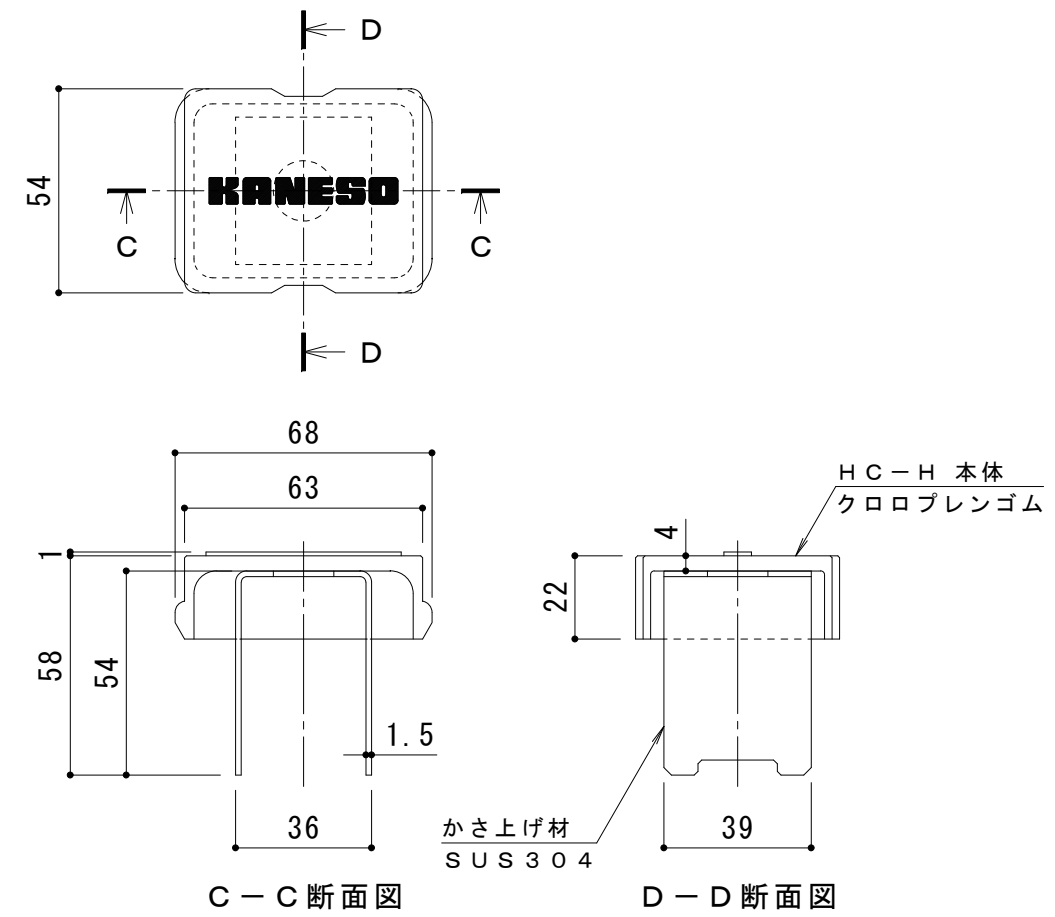

ボルトキャップHC-H詳細図

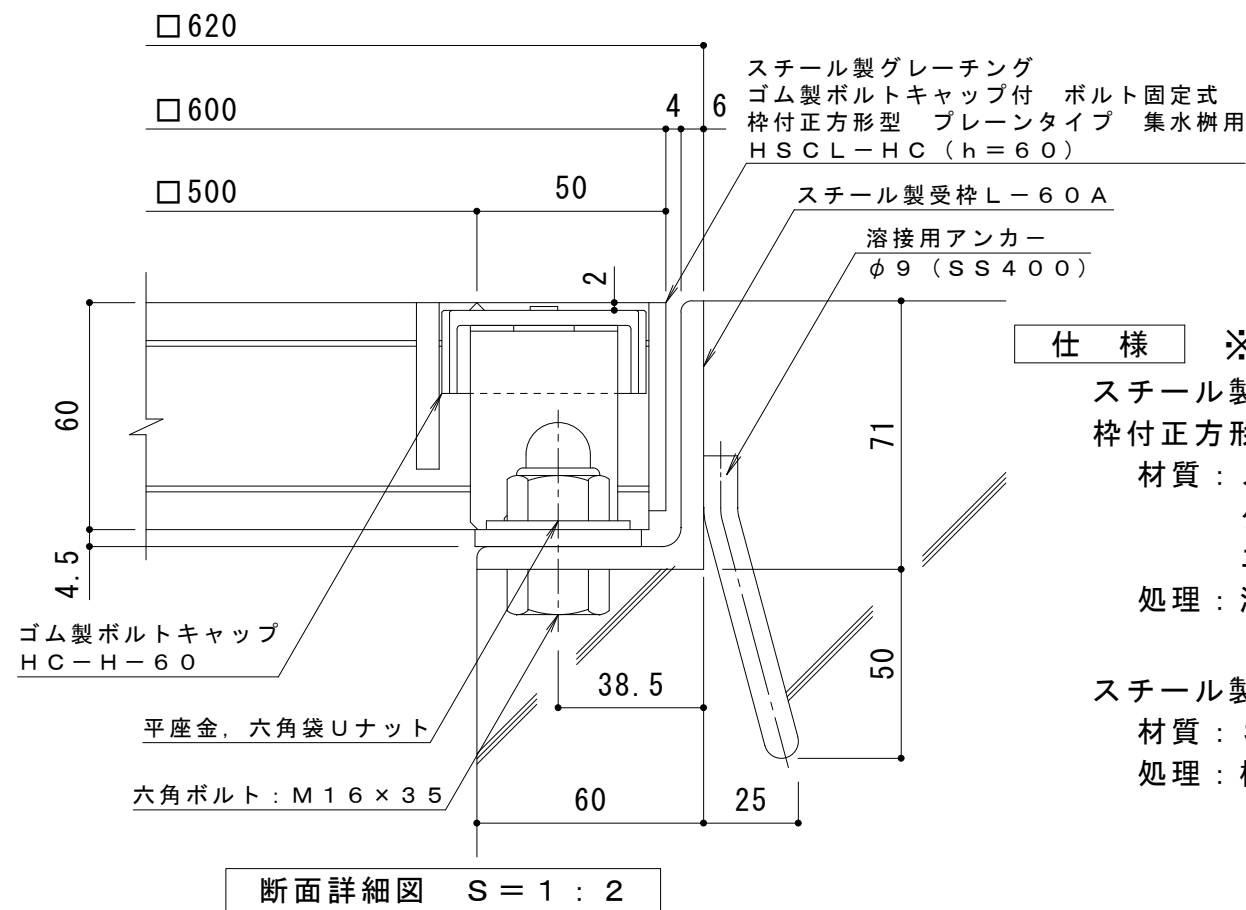

断面詳細図 S = 1 : 2

**仕様 ※適用荷重: T-20**

鋼製グレーチング ゴム製ボルトキャップ付 ボルト固定式  
 枠付正方形型 プレーンタイプ 集水樹用 HSC-L-HC 5560

材質: メインバー I-60 @35.3 (SS400)

クロスバー □8 @100 (SS400)

エンドプレート FB4.5 x 55 (SS400)

処理: 溶融亜鉛めっき

鋼製受枠 L-60A (四方枠)

材質: SS400

処理: 樹脂系塗装

訂 正	年・月・日	内容	製図	検図	工事名称	製図	検図	作成年月日	カネソウ株式会社 3RG93919
	・				図面名称 鋼製グレーチング ゴム製ボルトキャップ付 ボルト固定式 枠付正方形型 プレーンタイプ 集水樹用 HSC-L-HC 5560-a	平野里果	樋口佳平	縮尺 図示	