




平面詳細図 S = 1 : 10

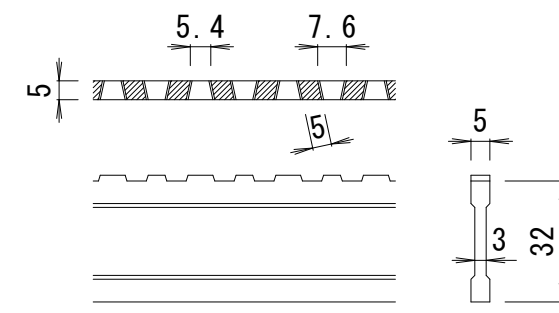

DI-32 バー形状詳細 S = 1 : 2

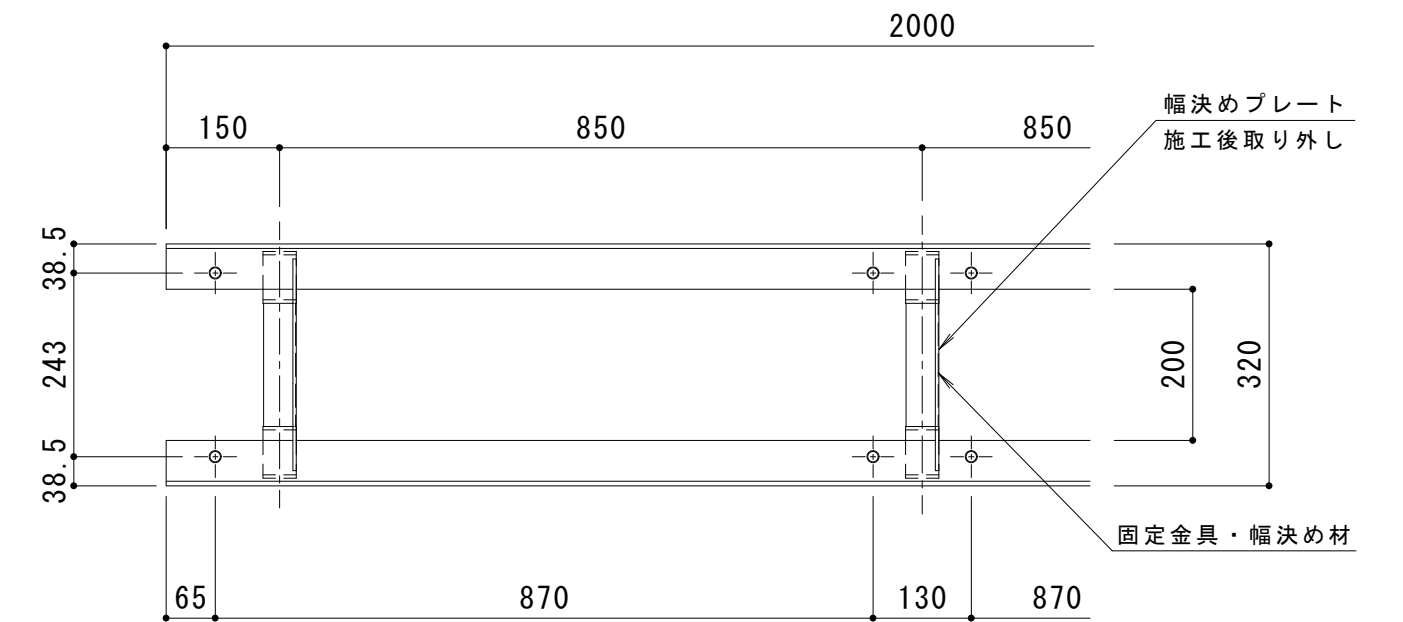

受枠平面図 S = 1 : 10

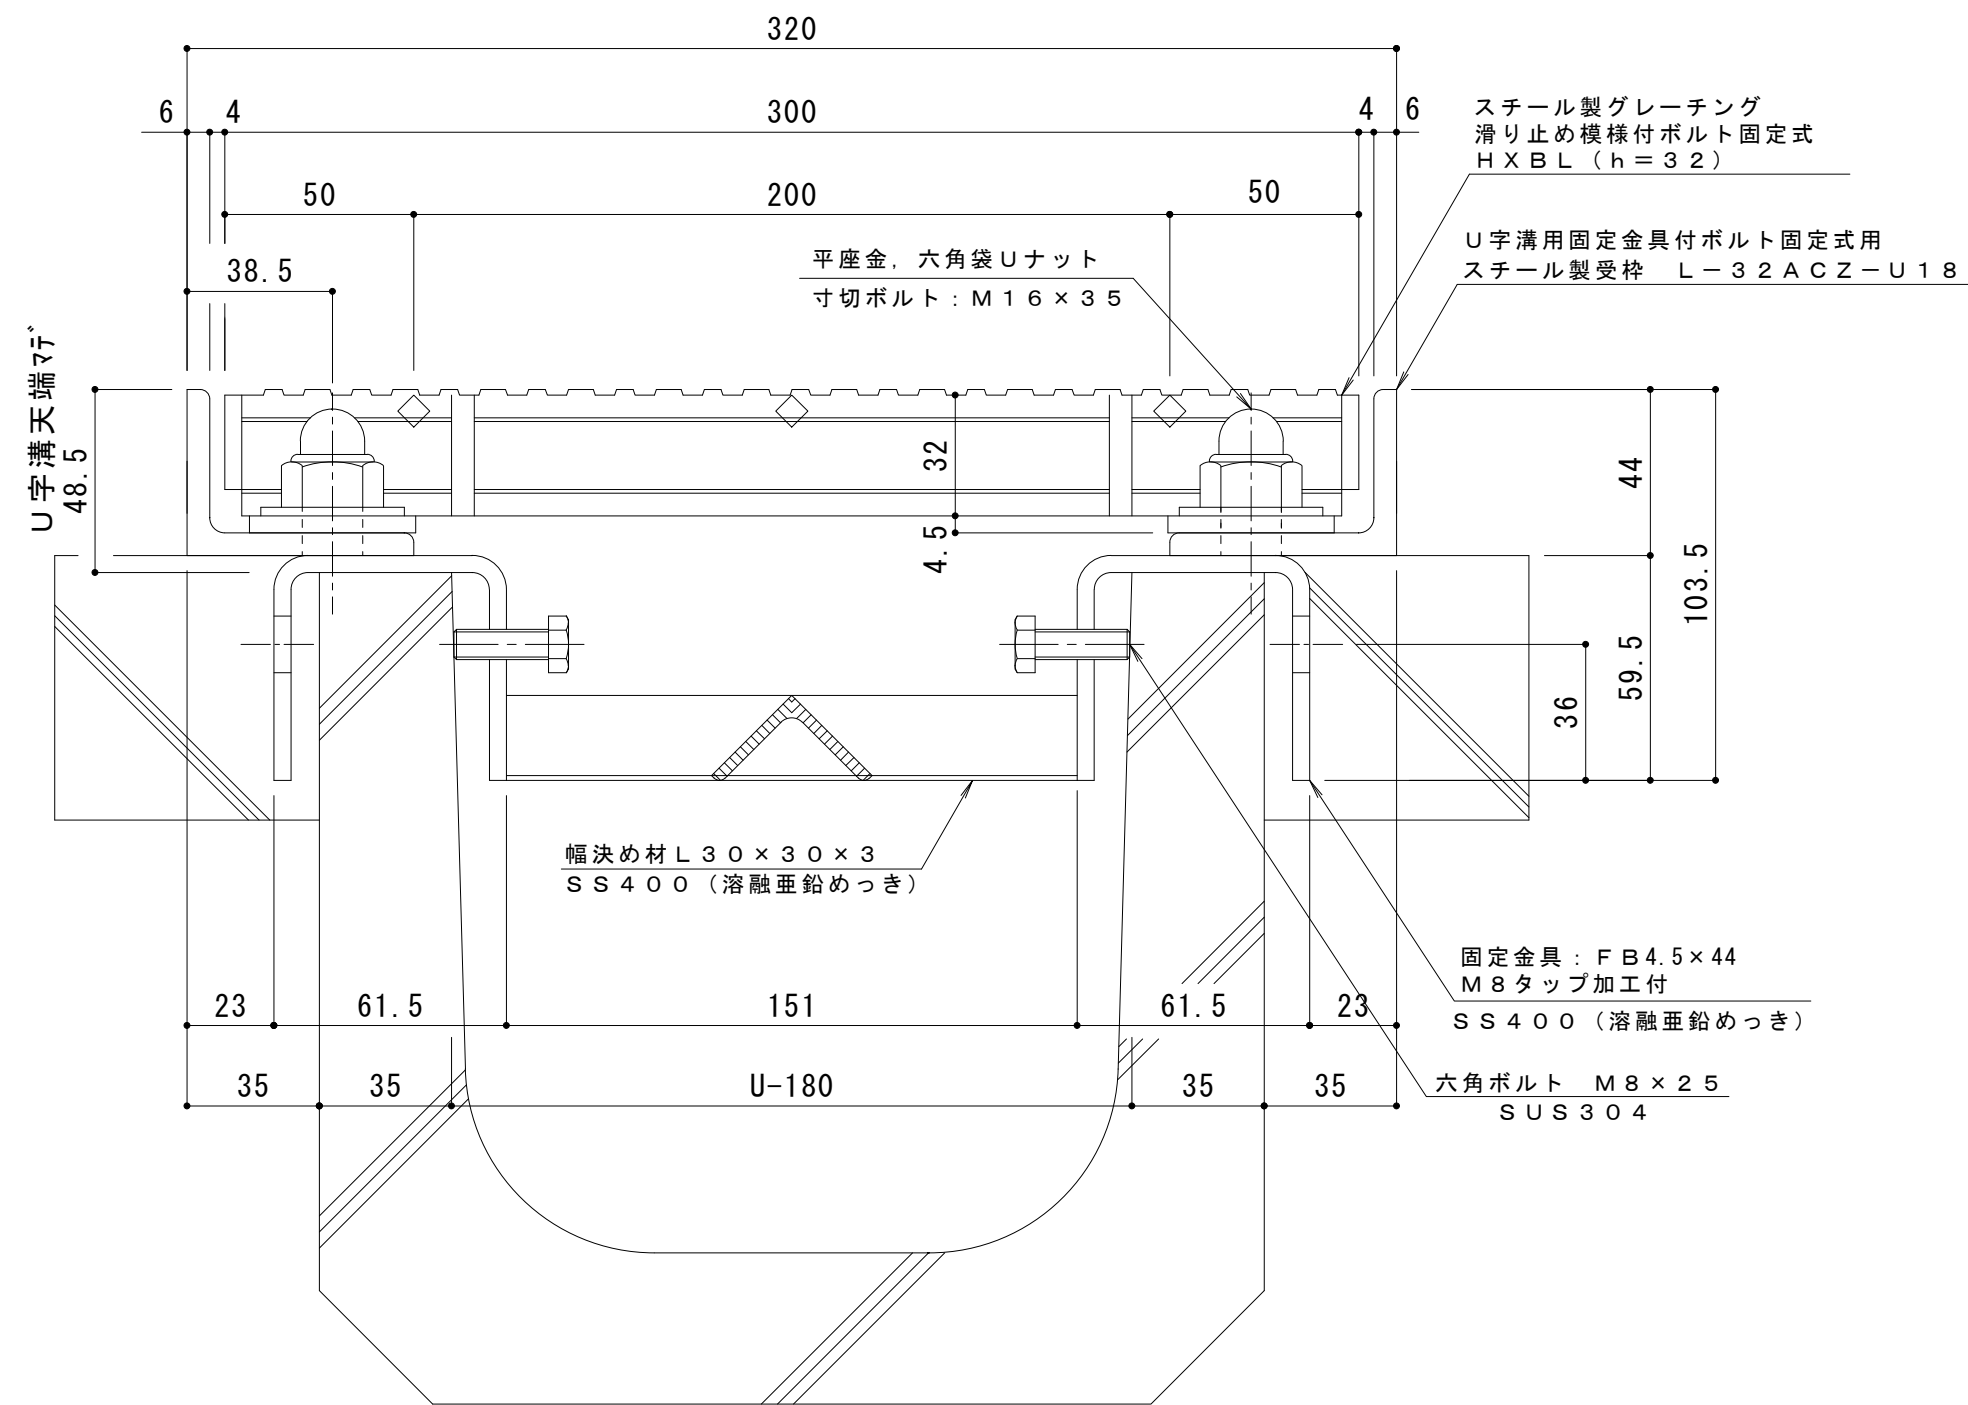

断面詳細図 S = 1 : 2

受枠施工時の注意事項

U字溝上端部と受枠下部とのすきまはモルタル等で埋めて下さい。
 固定金具は必ずコンクリート等で固定して下さい。
 固定金具に溶接された幅決め材 L30 x 30 x 3は施工後も取り外さないで下さい。

仕様 ※適用荷重: T-14

スチール製グレーチング ボルト固定式 滑り止め模様付 側溝用
 HXB L 83032

材質: メインバー DI-32@30 (SS400)
 クロスバー □6 @100 (SS400)
 エンドプレート FB4.5 x 25 (SS400)

処理: 溶融亜鉛めっき
 定尺: 995

U字溝用固定金具付ボルト固定式用
 スチール製受枠 L-32ACZ-U18

材質: SS400
 処理: 溶融亜鉛めっき
 定尺: 2000

訂	年・月・日	内	容	製	検	備	考	工事名称	製	検	作	成	年	月	日	カネノウ株式会社 2RG95275	
正	図面名称	真	鍋	有	紀	星	野	和		彦
	スチール製グレーチング ボルト固定式 滑り止め模様付 側溝用 HXB L 83032 U字溝用固定金具付ボルト固定式用スチール製受枠 L-32ACZ-U18	縮	尺	図	示	図	番			