



平面詳細図 S = 1 : 10

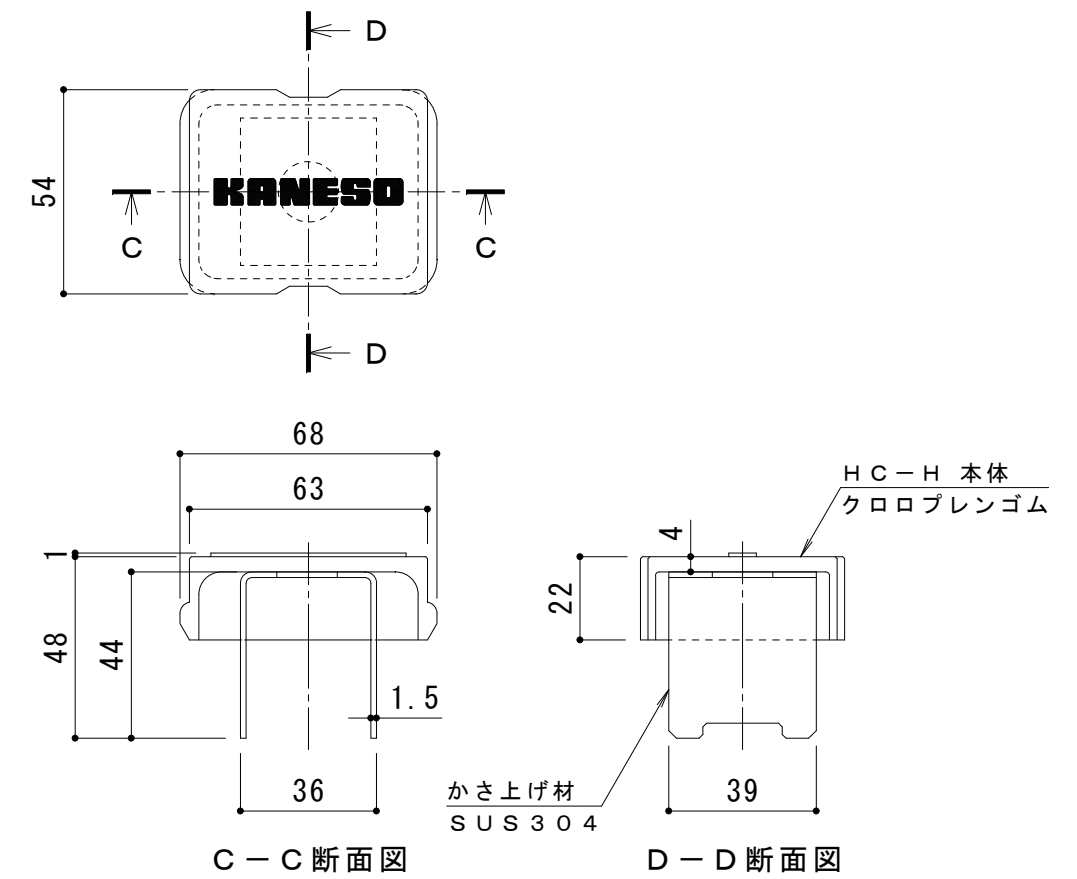

C-C断面図

D-D断面図

ボルトキャップHC-H詳細図

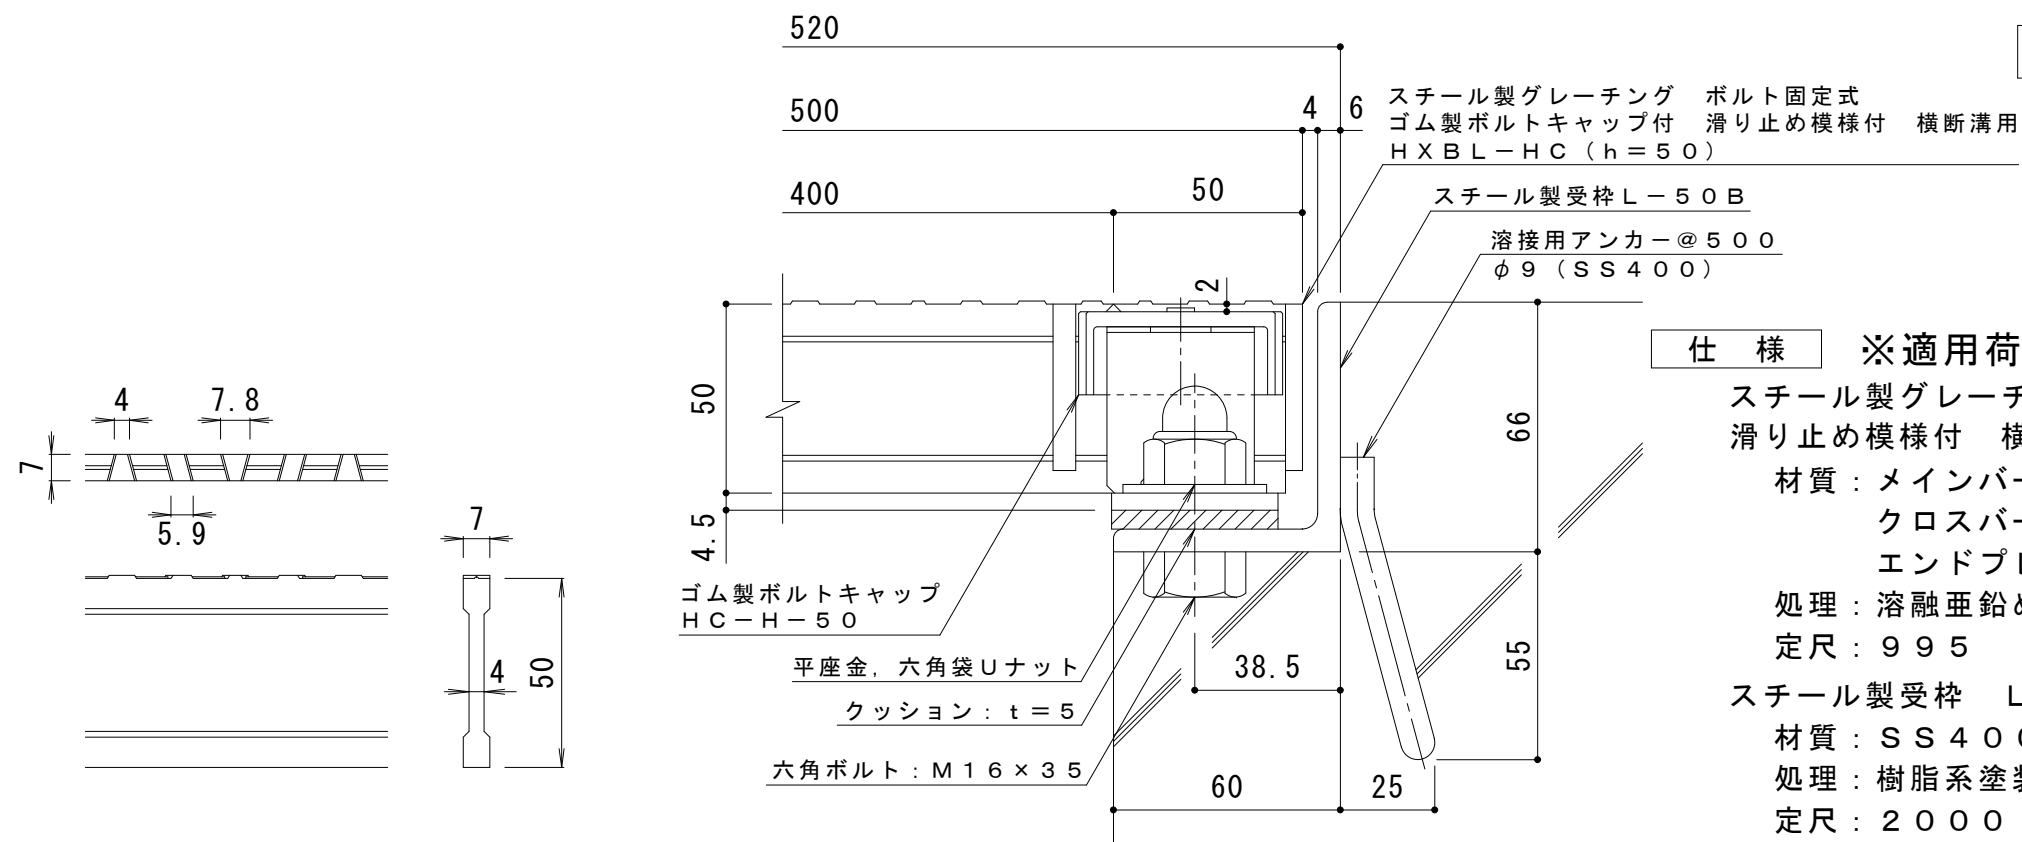

断面詳細図 S = 1 : 2

仕様 ※適用荷重: T-14

鋼製グレーチング bolt固定式 ゴム製ボルトキャップ付  
滑り止め模様付 横断溝用 HXBL-HC 85050

材質: メインバー NSI-50@35.3 (SS400)  
クロスバー □8 @100 (SS400)  
エンドプレート FB4.5×44 (SS400)

処理: 溶融亜鉛めっき

定尺: 995

鋼製受枠 L-50B

材質: SS400

処理: 樹脂系塗装

定尺: 2000

NSI-50 バー形状詳細 S = 1 : 2

訂正	年・月・日	内容	製図	検図	工事名称	製図	検図	作成年月日	カネソウ株式会社
	・				鋼製グレーチング bolt固定式 ゴム製ボルトキャップ付 滑り止め模様付 横断溝用 HXBL-HC 85050+L-50B	辻川貴大	中村亮裕	縮尺	
								図示	3RG97425