


平面詳細図 S = 1 : 10

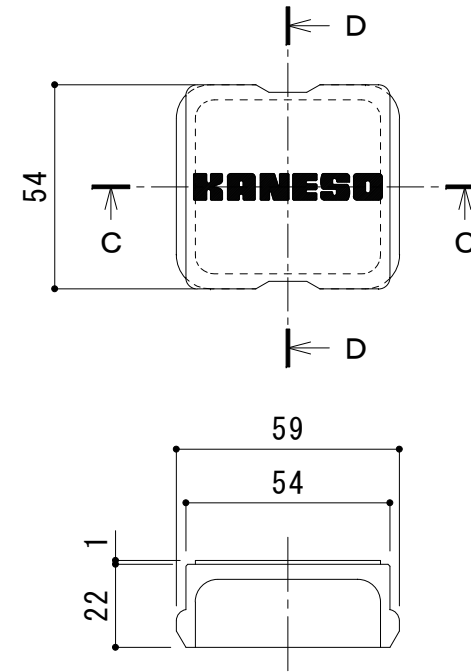


C-C断面図

D-D断面図

ボルトキャップHC-L詳細図

HC-L 本体
クロロブレンゴム

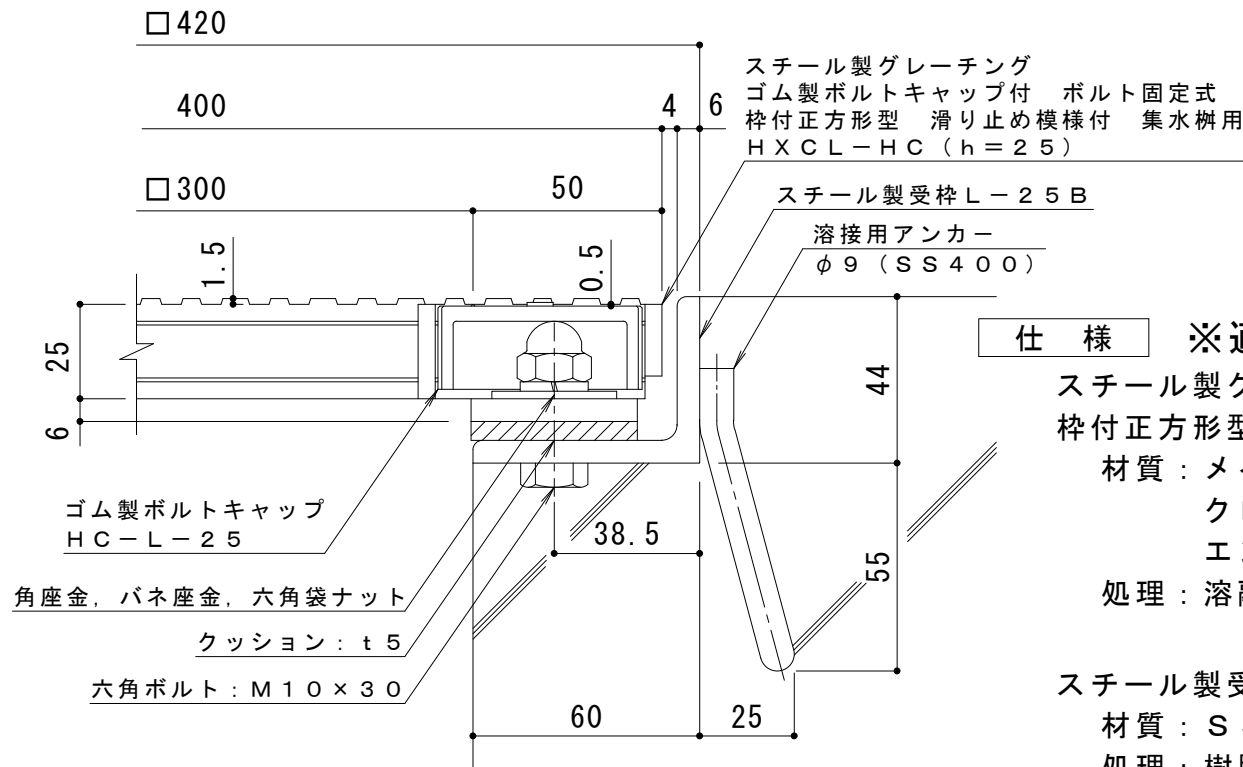


断面詳細図 S = 1 : 2

仕様 ※適用荷重: T-2

スチール製グレーチング ゴム製ボルトキャップ付 ボルト固定式
枠付正方形型 滑り止め模様付 集水柵用 HXCL-HC 3325
材質: メインバー DI-25@30 (SS400)
クロスバー □6 @100 (SS400)
エンドプレート FB4.5×19 (SS400)
処理: 熔融亜鉛めっき

スチール製受枠 L-25B (四方枠)
材質: SS400
処理: 樹脂系塗装

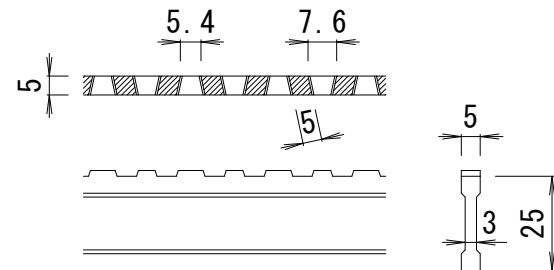

DI-25 バー形状詳細 S = 1 : 2

訂正	年・月・日	内 容	製 図	検 図	工事名称	製 図	検 図	作成年月日	カネソウ株式会社
	・				図面名称	中西絢音	樋口佳平	縮尺	
	・				スチール製グレーチング ゴム製ボルトキャップ付 ボルト固定式 枠付正方形型 滑り止め模様付 集水柵用 HXCL-HC 3325-b			図 示	3RG93867