



平面詳細図 S=1:5

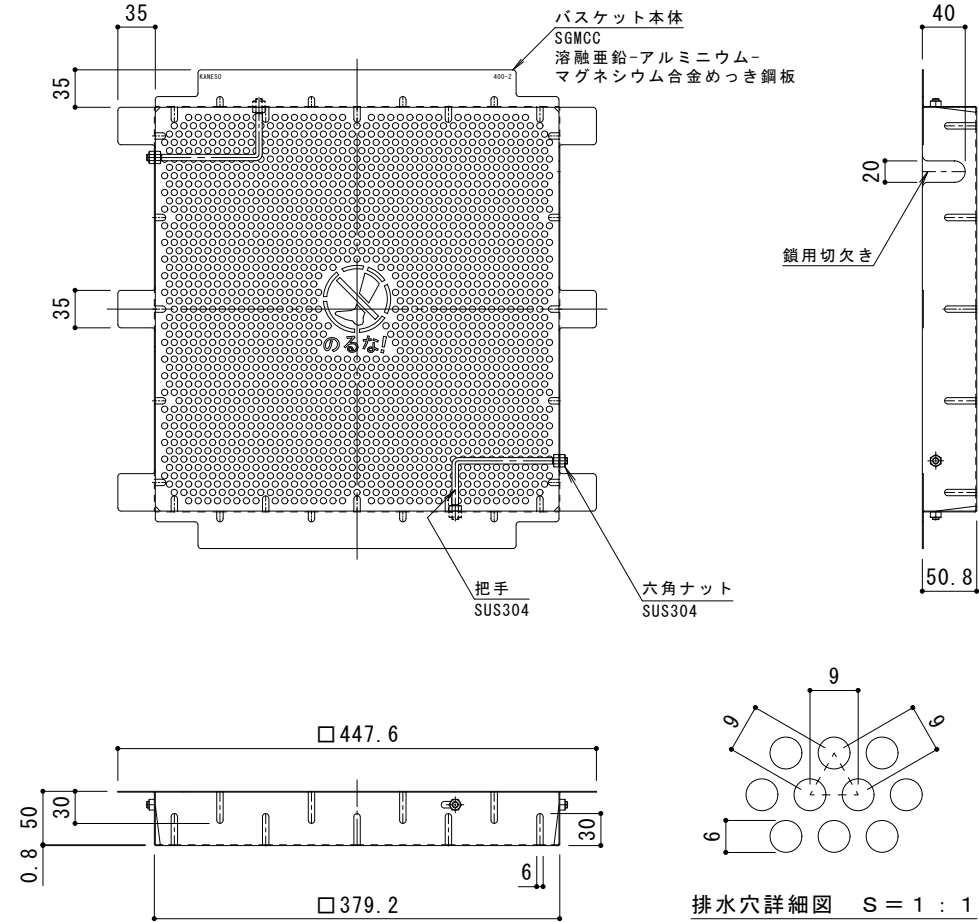


バスケット詳細図 S=1:5

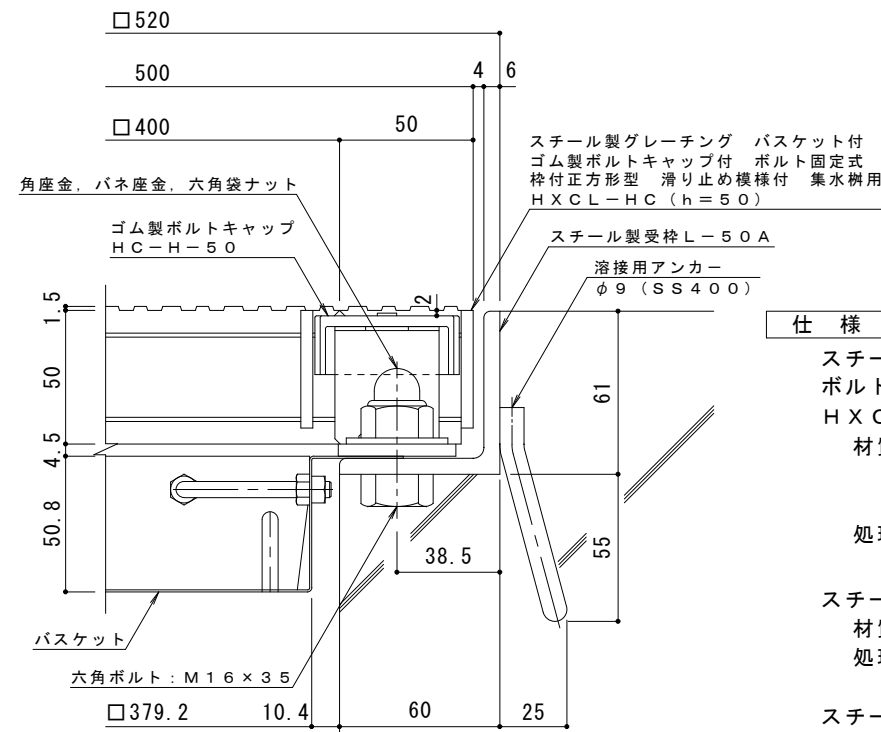


断面詳細図 S=1:2

**仕様 ※適用荷重: T-20**  
 スチール製グレーチング バスケット付 ゴム製ボルトキャップ付  
 ボルト固定式 枠付正方形型 滑り止め模様付 集水樹用  
 HXCL-HC 4450  
 材質: メインバー DI-50@35.3 (SS400)  
 クロスバー □8 @100 (SS400)  
 エンドプレート FB4.5x44 (SS400)  
 処理: 溶融亜鉛めっき  
 スチール製受枠 L-50A (四方受四方枠)  
 材質: SS400  
 処理: 樹脂系塗装  
 スチール製集水樹用バスケット DK-400-Z  
 材質: SGMCC

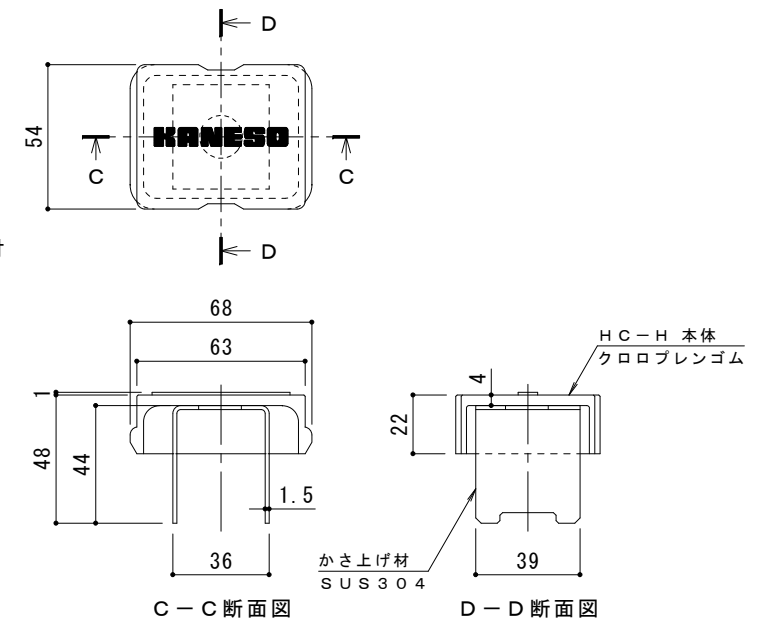

ボルトキャップHC-H詳細図

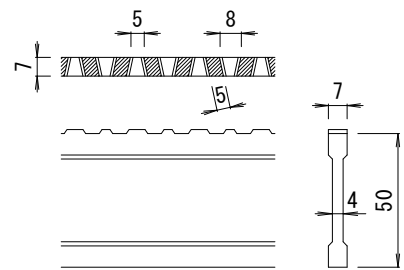

DI-50 パー形状詳細 S=1:2

訂	年月日	内容	製図	検図	備考	工事名称	製図	検図	作成年月日	カネノウ株式会社 2RG95371
正						図面名称	酒井ひと美	樋口佳平	縮尺	
						スチール製グレーチング バスケット付 ゴム製ボルトキャップ付 ボルト固定式 枠付正方形型 滑り止め模様付 集水樹用 HXCL-HC 4450-a-K+DK-400-Z			図示	